


Plan - og facade

Ikke måltast

Taghældning 15°

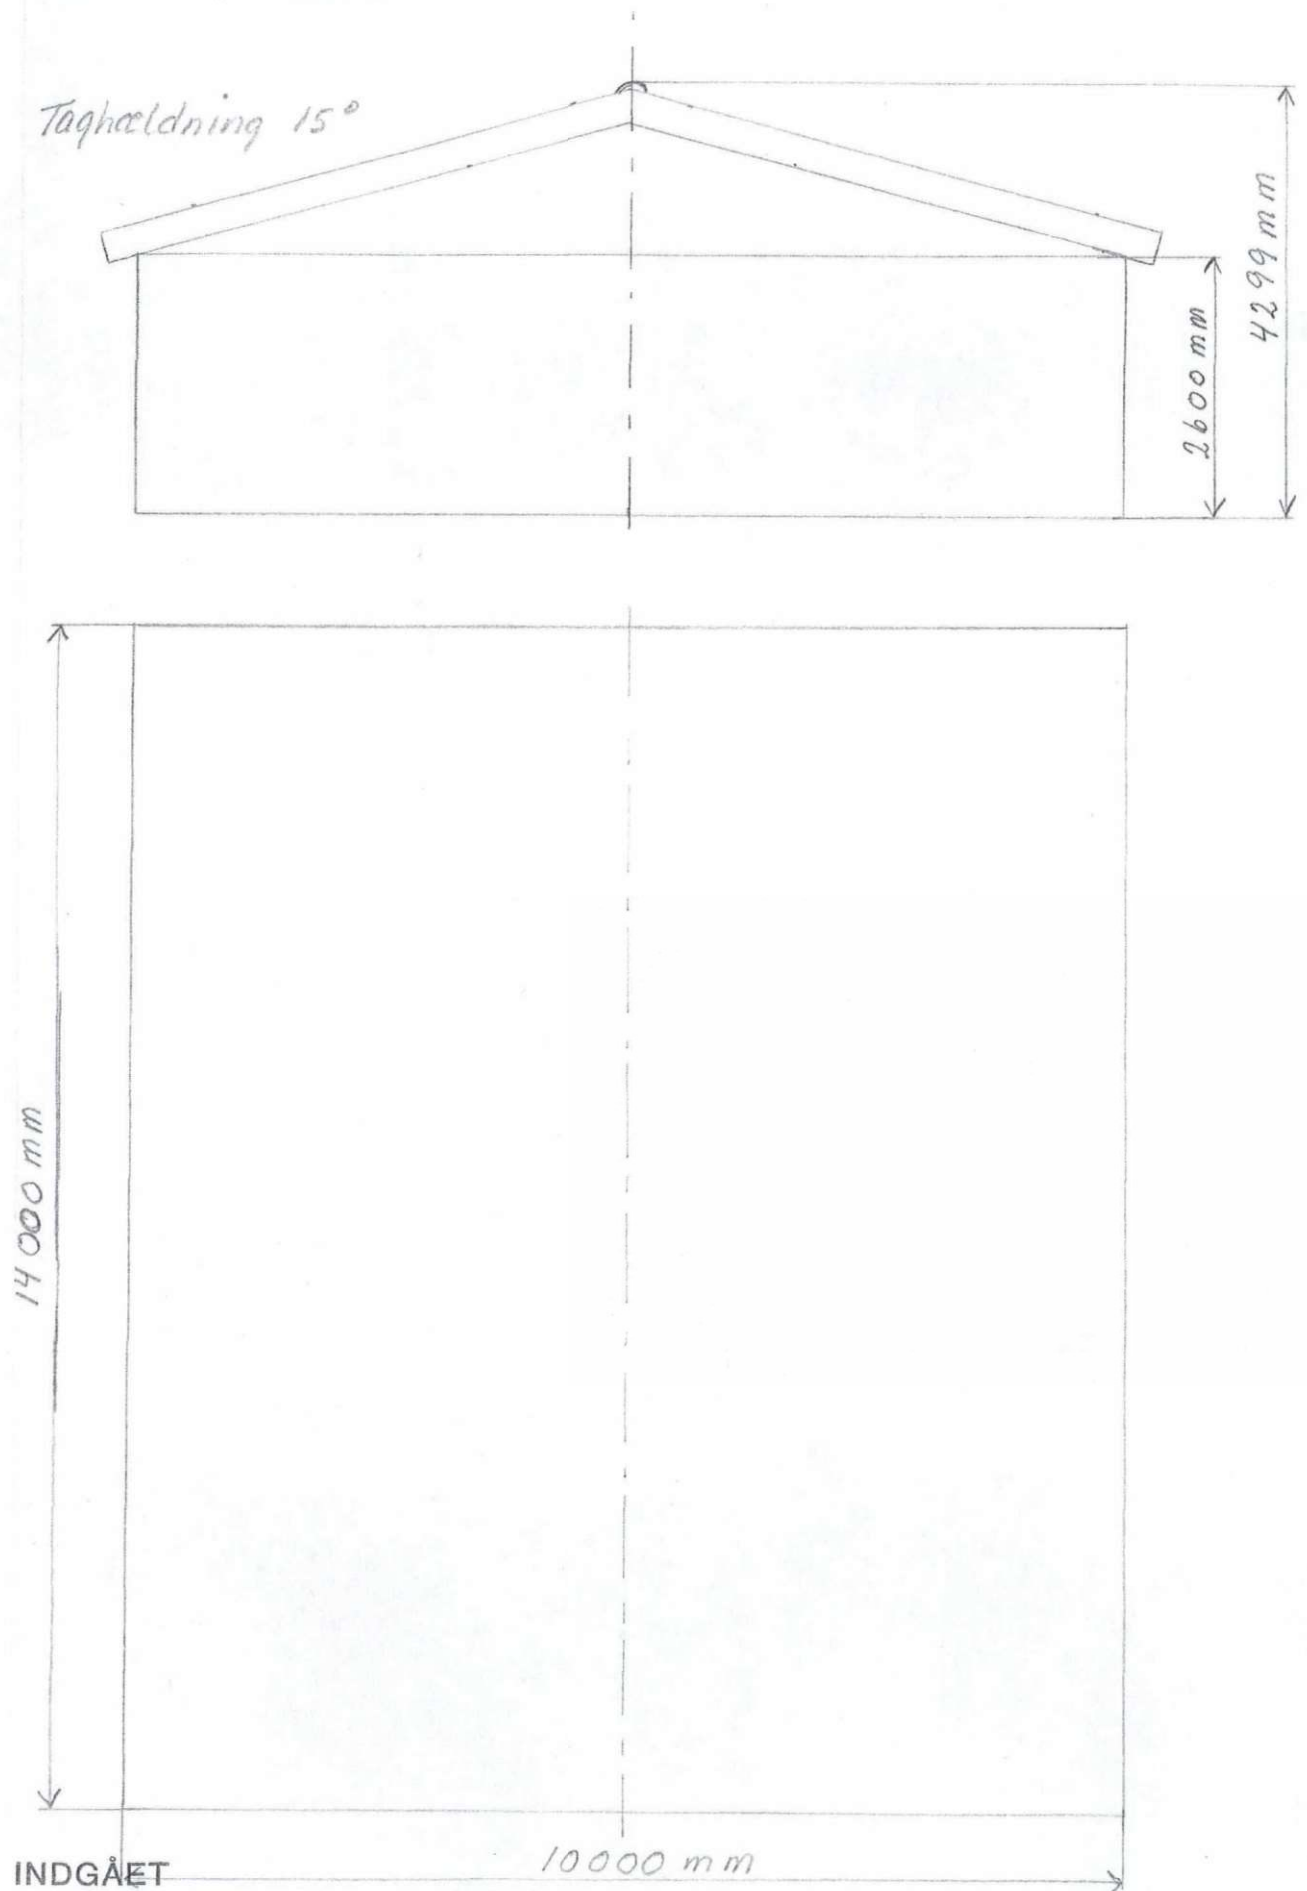

INDGÅET

10000 mm

26 JAN. 2012

Mål 1:75