

Tegningsnr.	Emne
255 - 01RA 50	Plantegning
255 - 01RA 51	Opstalter
255 - 01RA 52	Fliseplan
255 - 01RA 53	Fliseopstalter
255 - 01RA 54	Opstalter - El og VVS
255 - 01RA 55	Perspektiver - El og VVS
255 - 01RA 56	El- og lofftplan
255 - 01RA 57	Opklodningsplan
255 - 01RA 58	Ventilation
255 - 01RA 59	Faldstamme tegning

Tegningsnr. - forklaring: XXX-01 R **57**

Sagsnr. /

Kabinetype /

Tegningsbenævnelse /


Projektleder KN		
Tegningsnr. 255-01RA 0	Rev. 00	Rev. dato: 31-05-2023



Green Box

Fremtidens badeværelse





GreenBox A/S | Vævervej 30 | 7490 Avlumbjerg
Telefon +45 7311 5700 | www.greenbox.dk

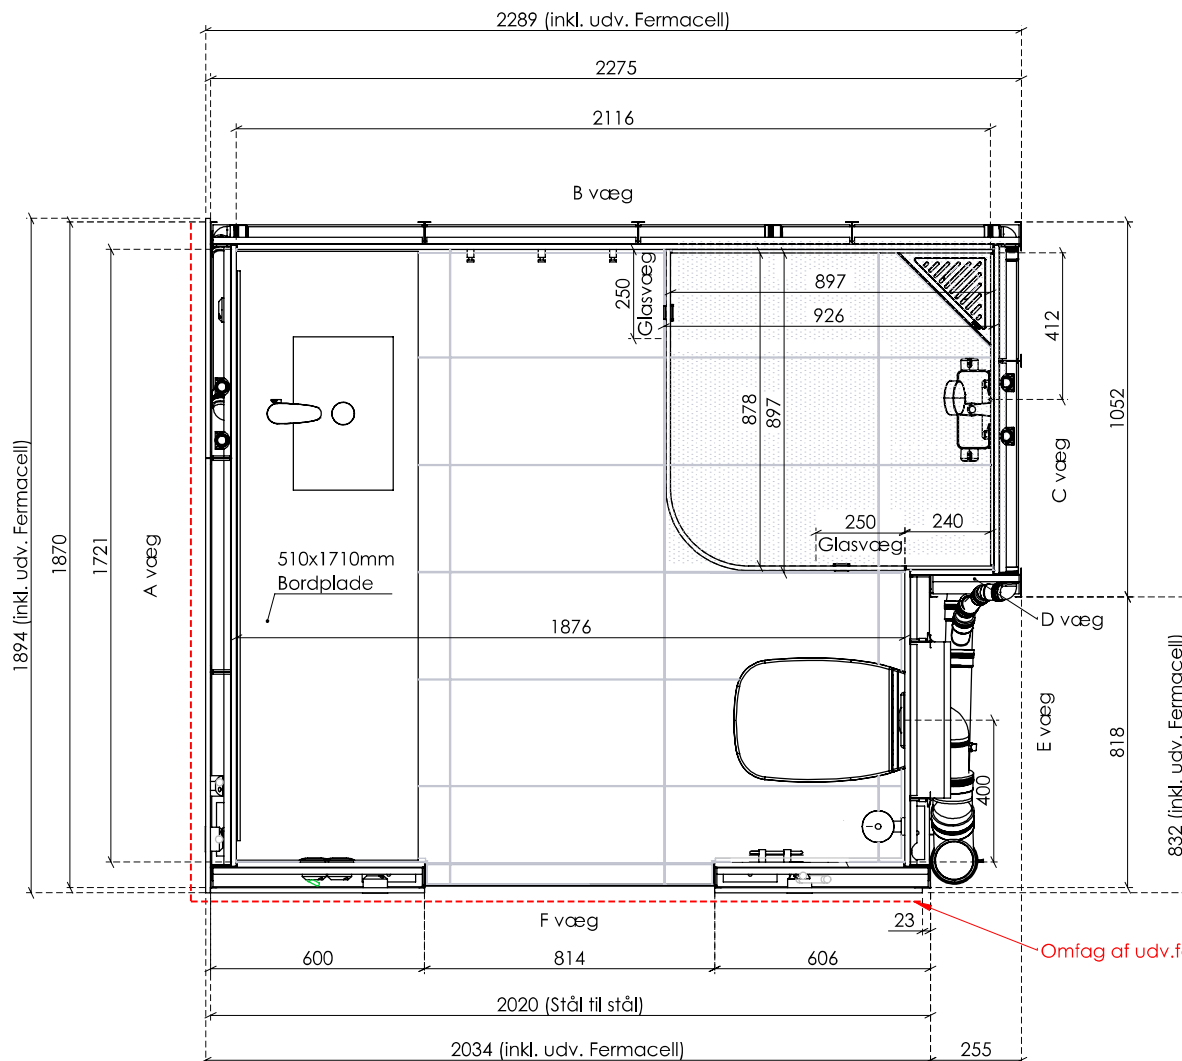

Beskrivelse	Nr.	Antal
Cisterne Universal Grohe GB-Standard	617143210	1
GROHE Skate Air betjeningsplade til lodret montage, Krom	616988904	1
Duravit D-Code vægskål 180 mm 35,5 x 54,5 cm	613248500	1
Duravit D-Code toiletsæde hvid		1
7455 Oras Nova Bruserarmatur med brusersæt	722781804	1
Aubo Sensia 80x35cm hvid mat m. 2 låger, inkl Marabre´bordplade m. Prisma vask		2
Purus Vandlås hvid		1
Spejl, med skjult beslag		1
Universal klik-ventil 1 1/4" krom, 40 mm høj	747052705	1
FM Mattsson 9000E Tronic	704369154	1
Toiletrulleholder, poleret rustfrit stål	900501	1
Håndklædekrog, poleret rustfrit	900500	3
		1
		1
Aquatrack, gardinskinne til 8 mm glas, alu, 1000x1000 mm	510003300	1
Glasvæg 8mm - Alulister 30x13x2mm	-	2
SISO GlassClamp Square 45x47x27		2
BLUE-DL Ø87/H66mm, rund, IP44 skrue fastgørelse, 5 pol. tilslutning, GU10 , ISO, Mathvid	5442523593	5
ABB indsats 1M - Stik		2
Fuga forfradåse 1M	1017053751	2
LED spotpære fra Philips med GU10 & 3,5W, 2700K	2057807911	5

Emne:		
Plantegning		
Projekt:		
Kunde:		
Type:	01RA	Antal: 83
Kunde type:	Type1A	Sign.: KN/TN
Dato:	15-05-2023	Mål: 1:15
Tegningsnr.	Rev.	Rev. dato:
255-01RA 50	00	31-05-2023
		
Green Box		
Fremtidens badeværelse		
Green Box A/S Vævervej 30 DK 7490 Aulum		
+45 7311 5700 www.greenbox.dk info@greenbox.dk		






Frigivet til Produktion

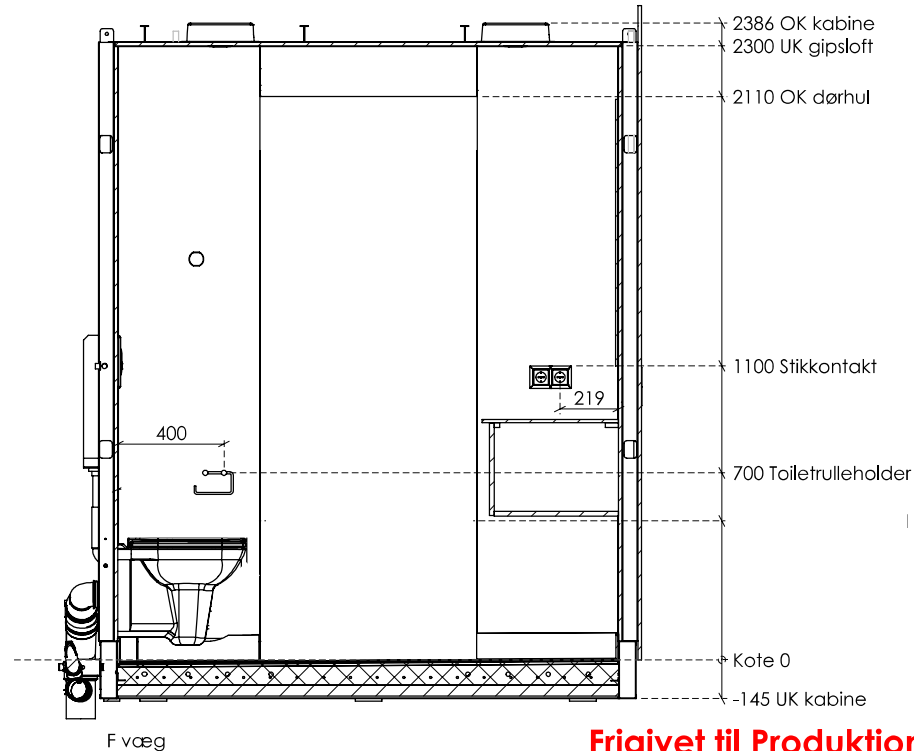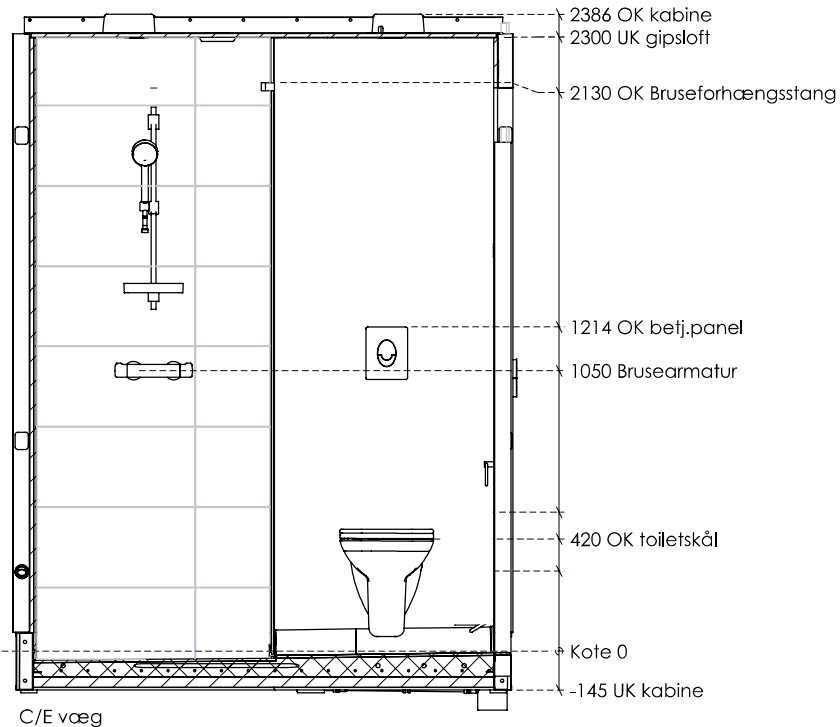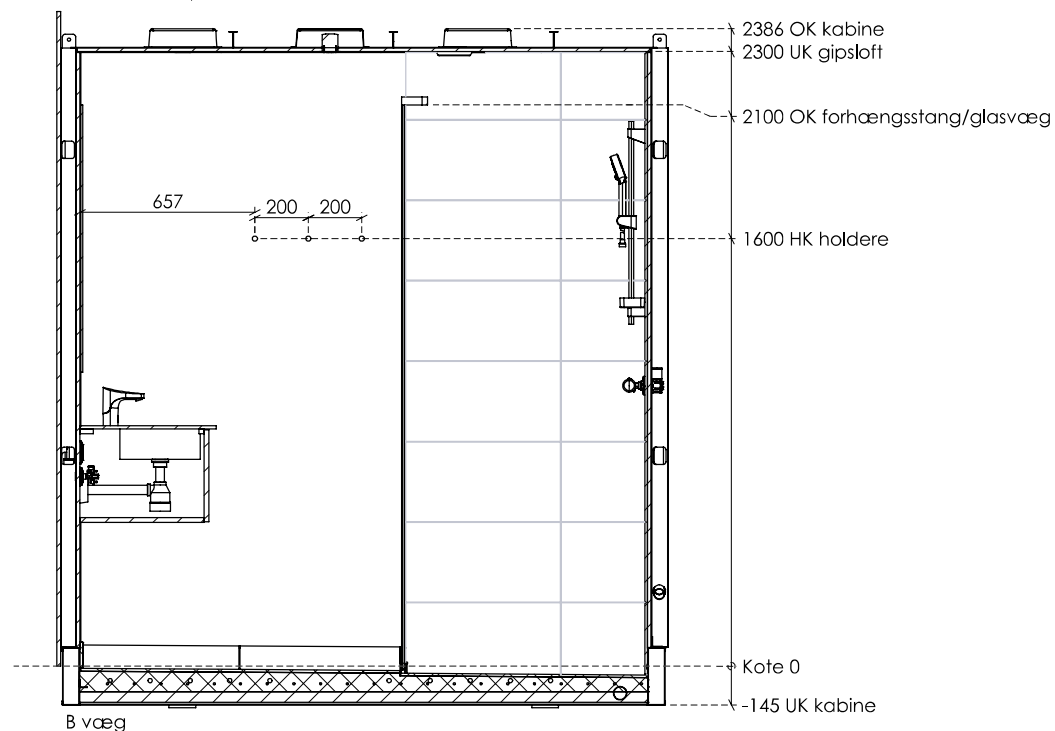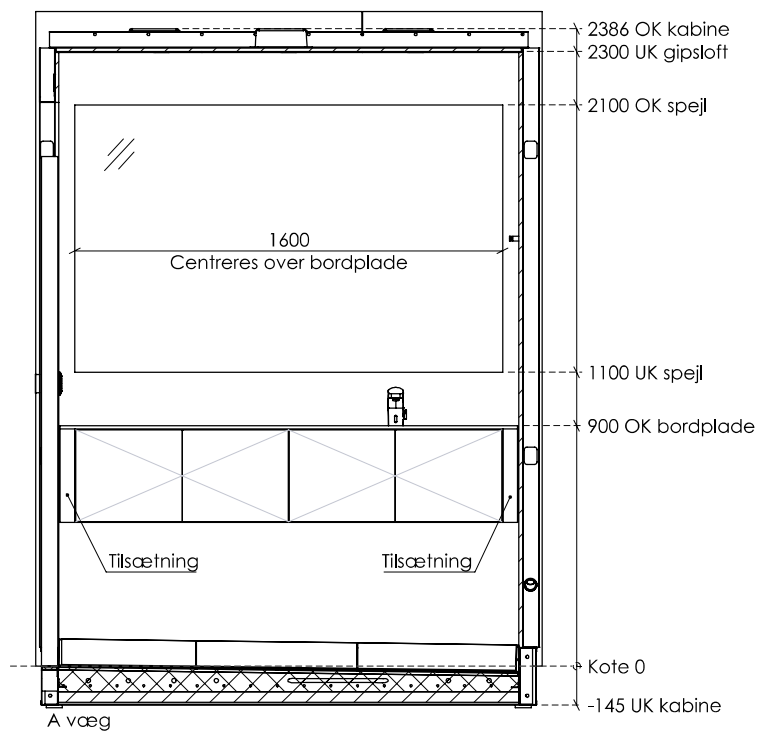

Emne:		
Opstalter		
Projekt:		
Kunde:		
Type:	01RA	Antal: 83
Kunde type:	Type1A	Sign.: KN/TN
Dato:	15-05-2023	Mål: 1:20
Tegningsnr.	Rev.	Rev. dato:
255-01RA 51	00	31-05-2023
 Green Box Fremtidens badeværelse Green Box A/S Vævervej 30 DK 7490 Aulum +45 7311 5700 www.greenbox.dk info@greenbox.dk		

Frigivet til Produktion

Flisetype	Nr.	Fugebredde	Cementfuge	Fugeflugt	Gummifuge
Marazzi Essay sand 298x598x9,5mm	M0YV	3 mm	Sand Grey	Ja	Sandgrå

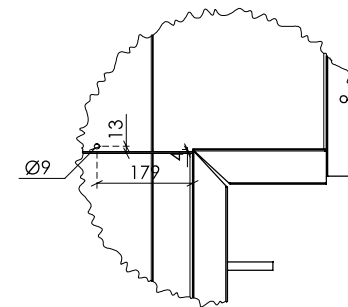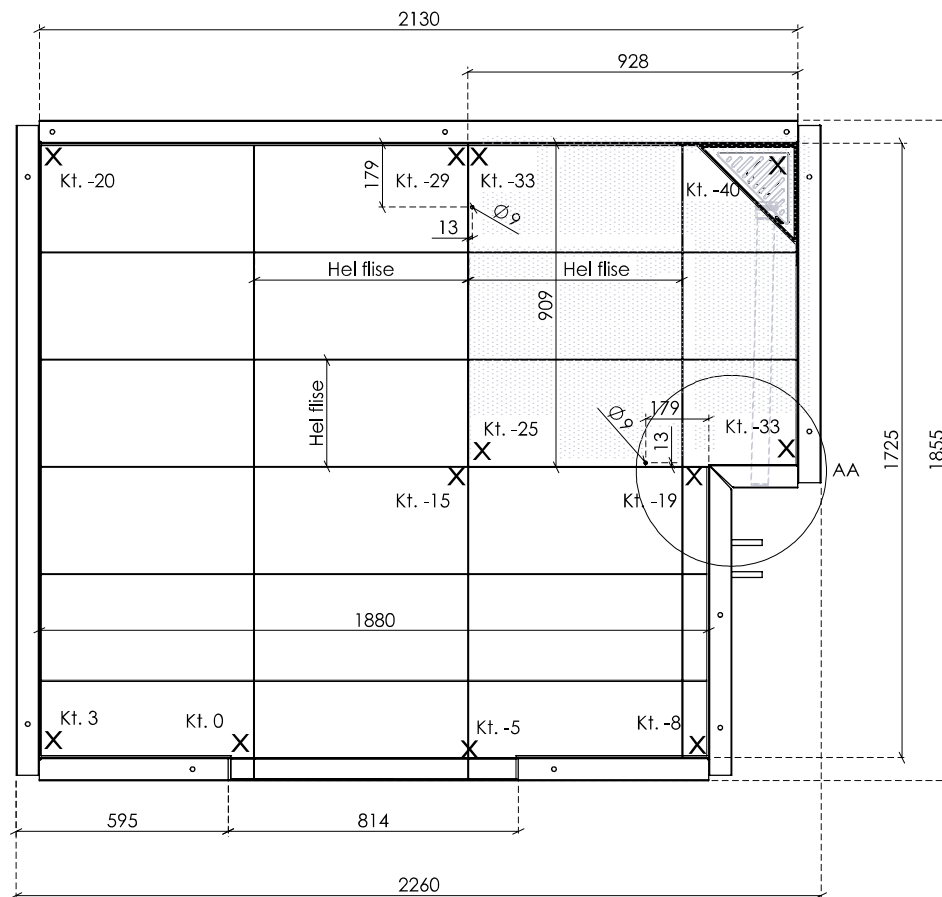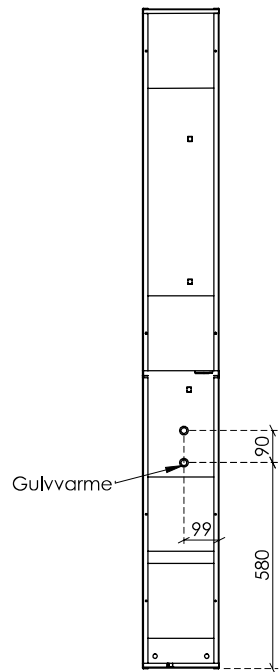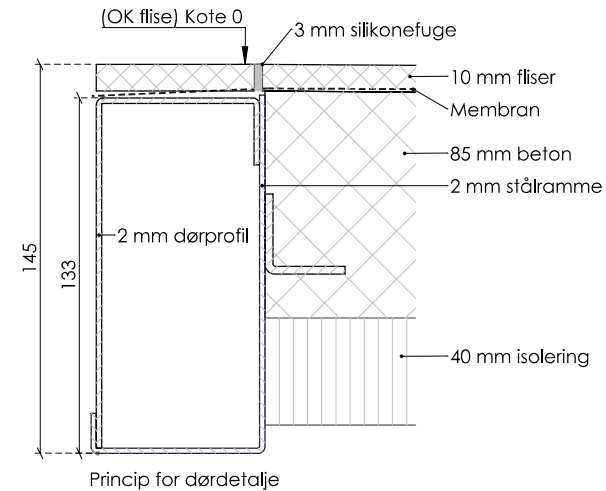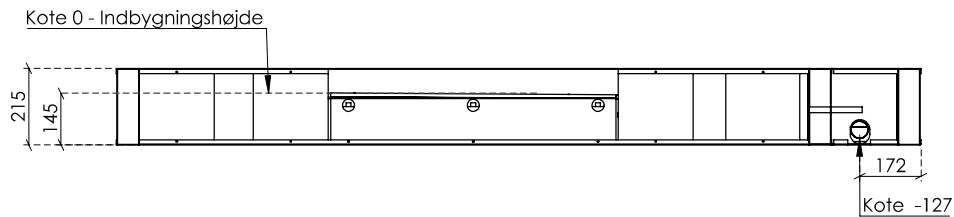


DETAIL AA
SCALE 1 : 10


Emne:			
Fliseplan			
Projekt:			
Kunde:			
Type:	01RA	Antal:	83
Kunde type:	Type1A	Sign.:	KN/TN
Dato:	15-05-2023	Mål:	1:15
Tegningsnr.	255-01RA 52	Rev.	00
		Rev. dato:	31-05-2023
 Green Box Fremtidens badeværelse			
Green Box A/S Vævervej 30 DK 7490 Aulum +45 7311 5700 www.greenbox.dk info@greenbox.dk			

Frigivet til Produktion

Flisetype	Nr.	Fugebredde	Cementfuge	Fugeflugt	Gummifuge
Marazzi Essay sand 298x598x9,5mm	M0YV	3 mm	Sand Grey	Ja	Sandgrå

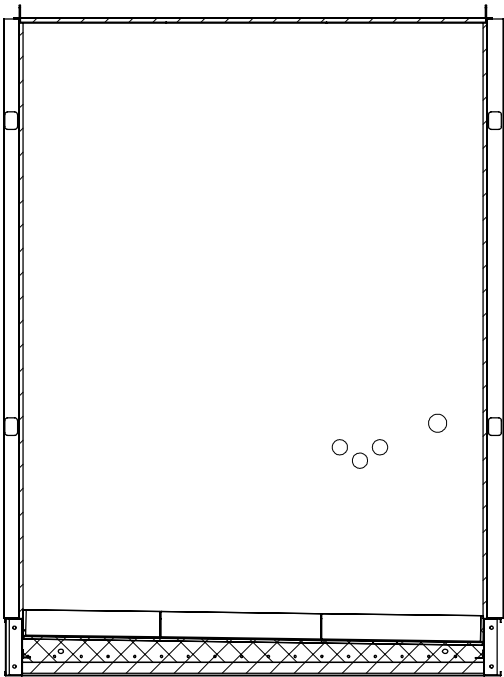


A væg

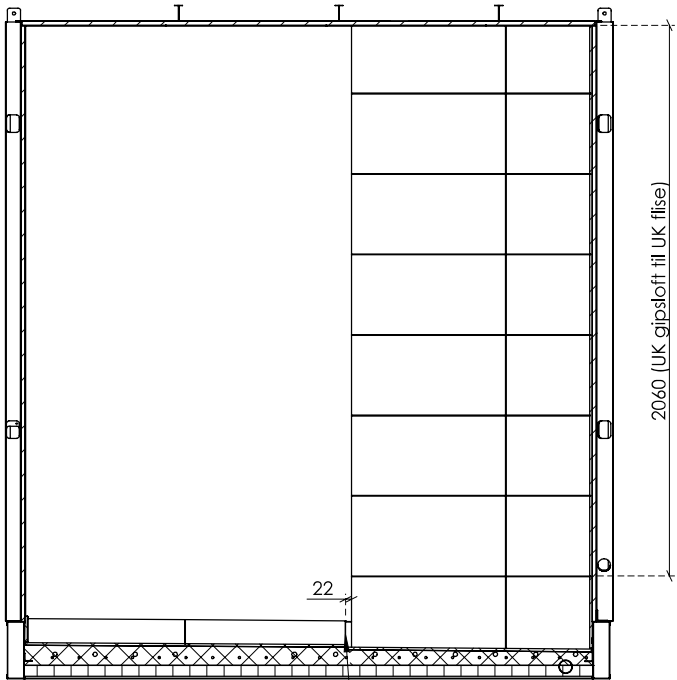


B væg

Sokkelflise afs. ved nedsænkning

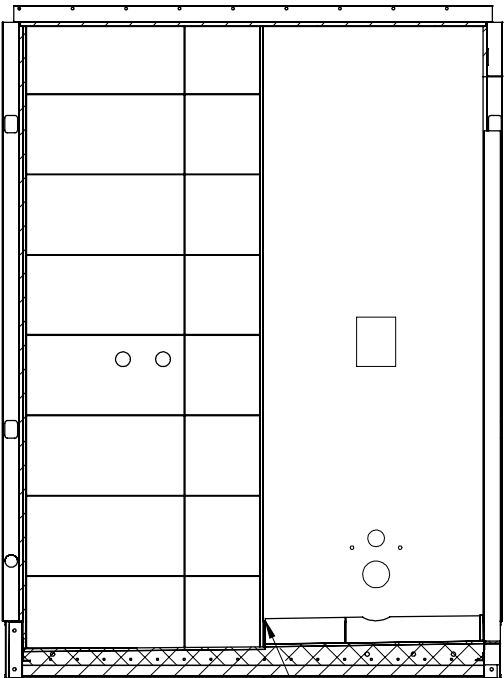


C/E væg


Sokkelflise afs. ved nedsænkning

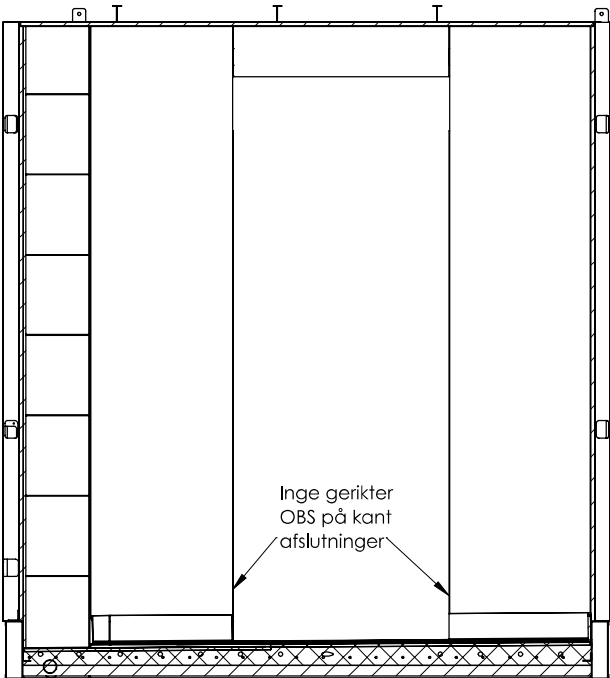


D/F væg

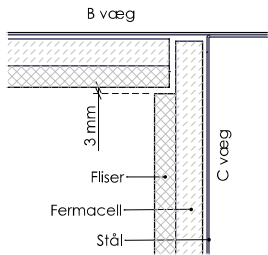

Hjørnesamling - Vægfliser
Vandret principdetalje

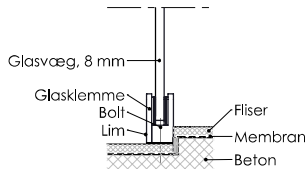

Glasvæg
Lodret principdetalje

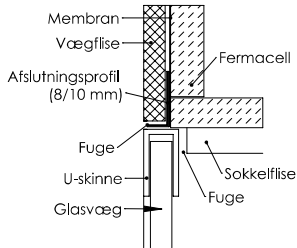


Glasvæg - Hjørne
Vandret principdetalje


Emne:		
Fliseopstaller		
Projekt:		
Kunde:		
Type:	01RA	Antal: 83
Kunde type:	Type1A	Sign.: KN/TN
Dato:	15-05-2023	Mål: 1:20
Tegningsnr.	Rev.	Rev. dato:
255-01RA 53	00	31-05-2023

Green Box
Fremtidens badværelse
Green Box A/S | Vævervej 30 | DK 7490 Aulum
+45 7311 5700 | www.greenbox.dk | info@greenbox.dk


Frigivet til Produktion

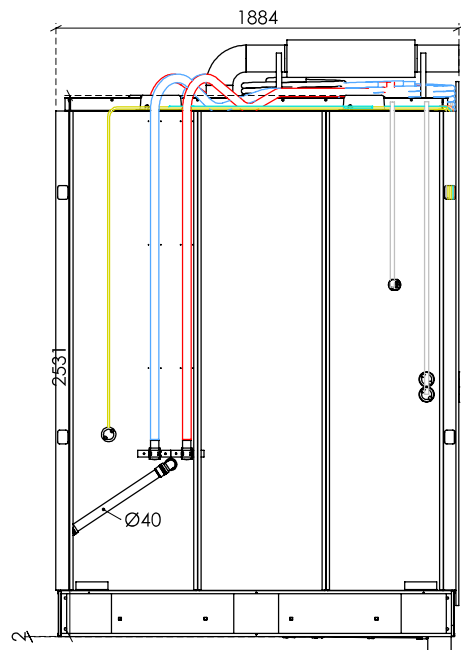


A væg - vist uden udv. Fermacell

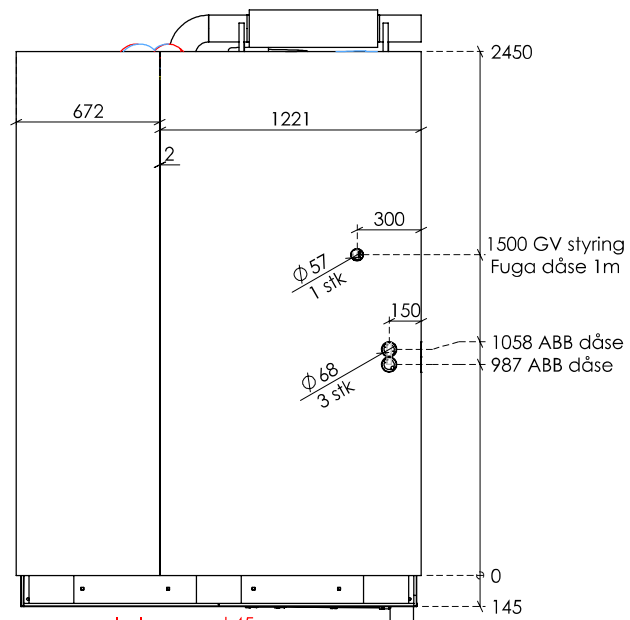

A væg Isoleres med 45 mm

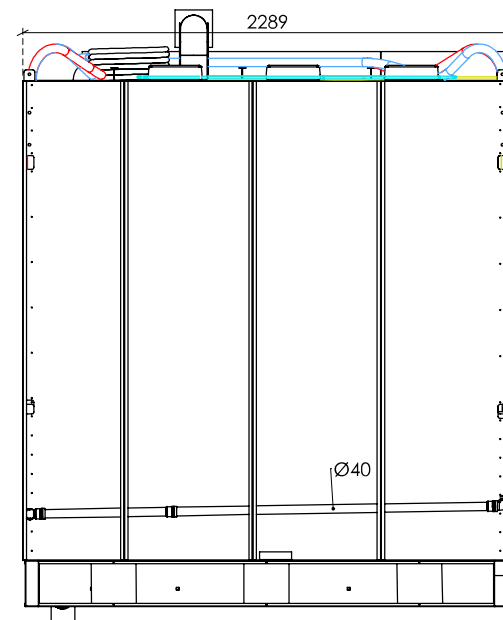


B væg

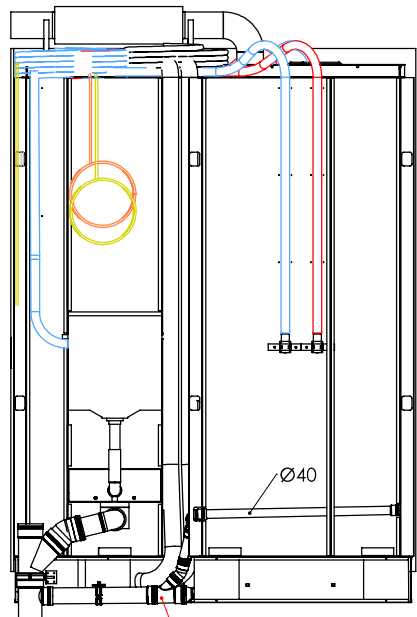


C/E væg

Afdøbs detalje se tegn. 59

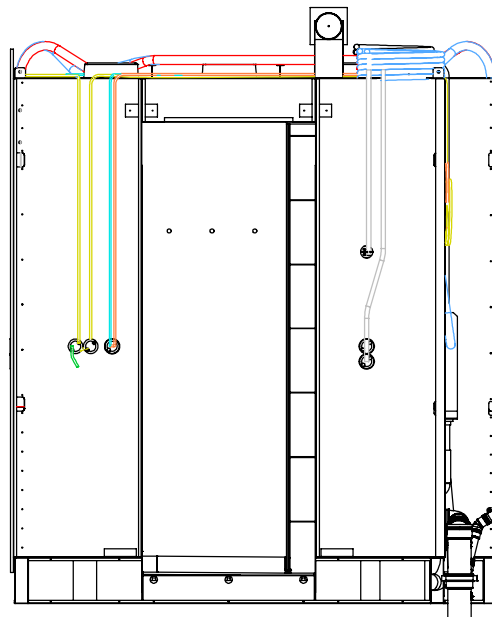

D/F væg - vist uden udv. Fermacell

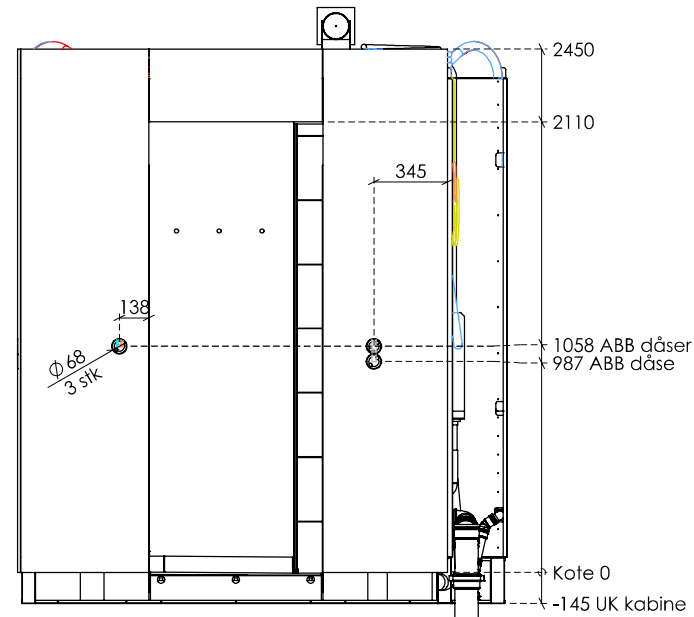


D/F væg Isoleres med 45 mm

Emne:		
Opstalter - EL og VVS		
Projekt:		
Kunde:		
Type:	01RA	Antal: 83
Kunde type:	Type1A	Sign.: KN/TN
Dato:	15-05-2023	Mål: 1:25
Tegningsnr.	255-01RA 54	Rev. 00
		Rev. dato: 31-05-2023

Green Box
Fremtidens badeværelse

Green Box A/S | Vævervej 30 | DK 7490 Aulum
+45 7311 5700 | www.greenbox.dk | info@greenbox.dk


Frigivet til Produktion

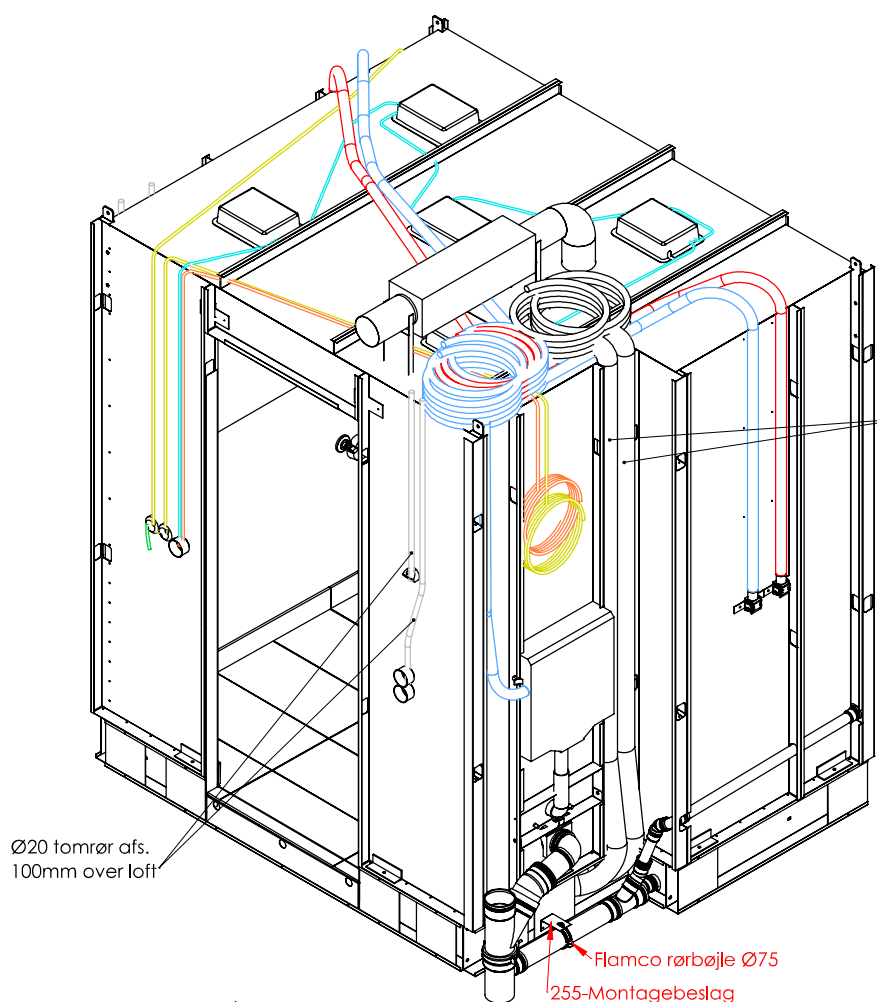

Vist uden udv. Fermacell


5x2m overlængder på brugsvand
2x2m overlængder på Gulvarme.

Gulvarme isoleres med 30 mm
frem til overlængde

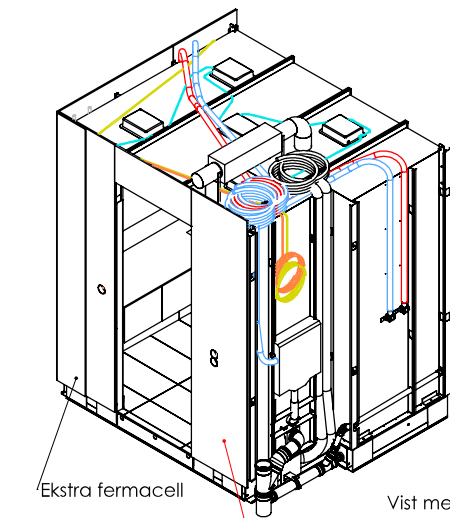


F væg isoleres med 45mm

Vist med udv. Fermacell

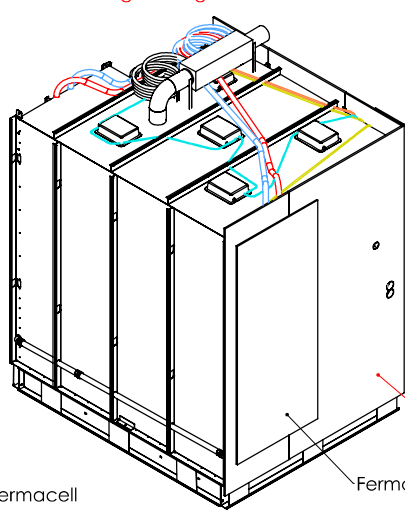

A væg isoleres med 45mm

Fermacell skærte

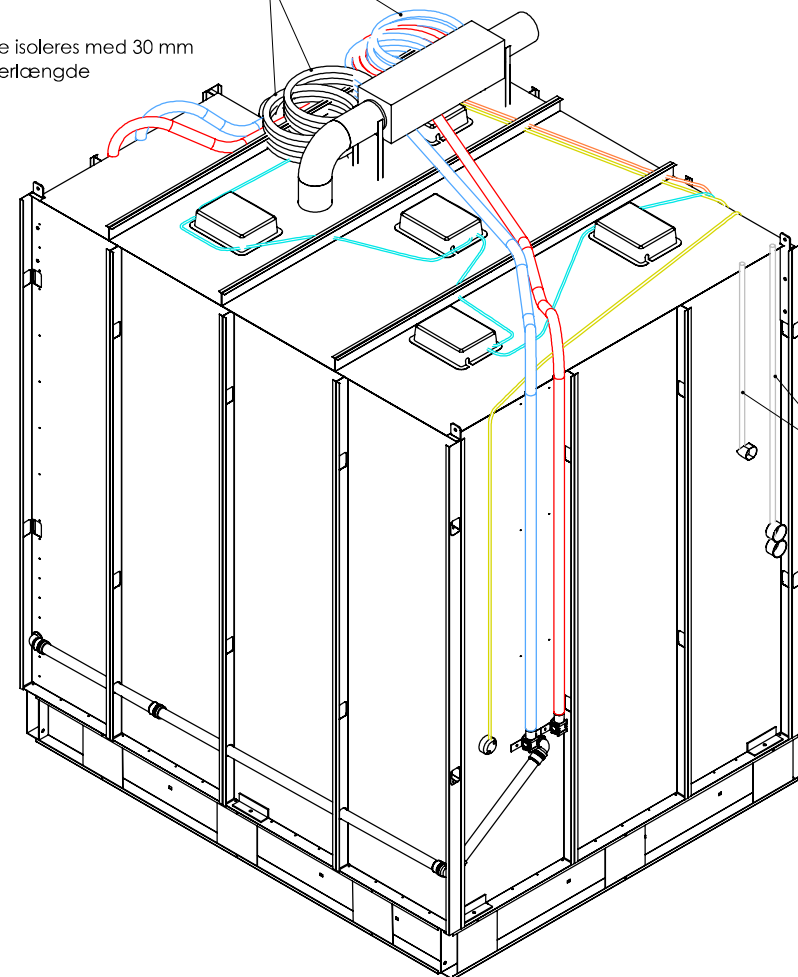

Farve	Beskrivelse		Overlængde
	Downlight: 3Gx1,5	X	Intern
	Downlight: 5Gx1,5		
	Potentialudligning: 1Gx2,5	X	1 stk
	Installationskabel: 3Gx1,5	X	3 meter
	Installationskabel: 5Gx1,5	X	3 meter
	VM/TT: 5Gx2,5		
	Vandslanger	X	5 x 2 meter
	Gulvvarmeslanger	X	2 x 5 meter
	Tomrør 16 mm		
	Tomrør 20 mm		5 meter


Emne:		
Perspektiv - EL og VVS		
Projekt:		
Kunde:		
Type:	01RA	Antal: 83
Kunde type:	Type1A	Sign.: KN/TN
Dato:	15-05-2023	Mål: 1:20
Tegningsnr.	Rev.	Rev. dato:
255-01RA 55	00	31-05-2023



Green Box
Fremtidens badeværelse

Green Box A/S | Vævervej 30 | DK 7490 Aulum
+45 7311 5700 | www.greenbox.dk | info@greenbox.dk

Frigivet til Produktion


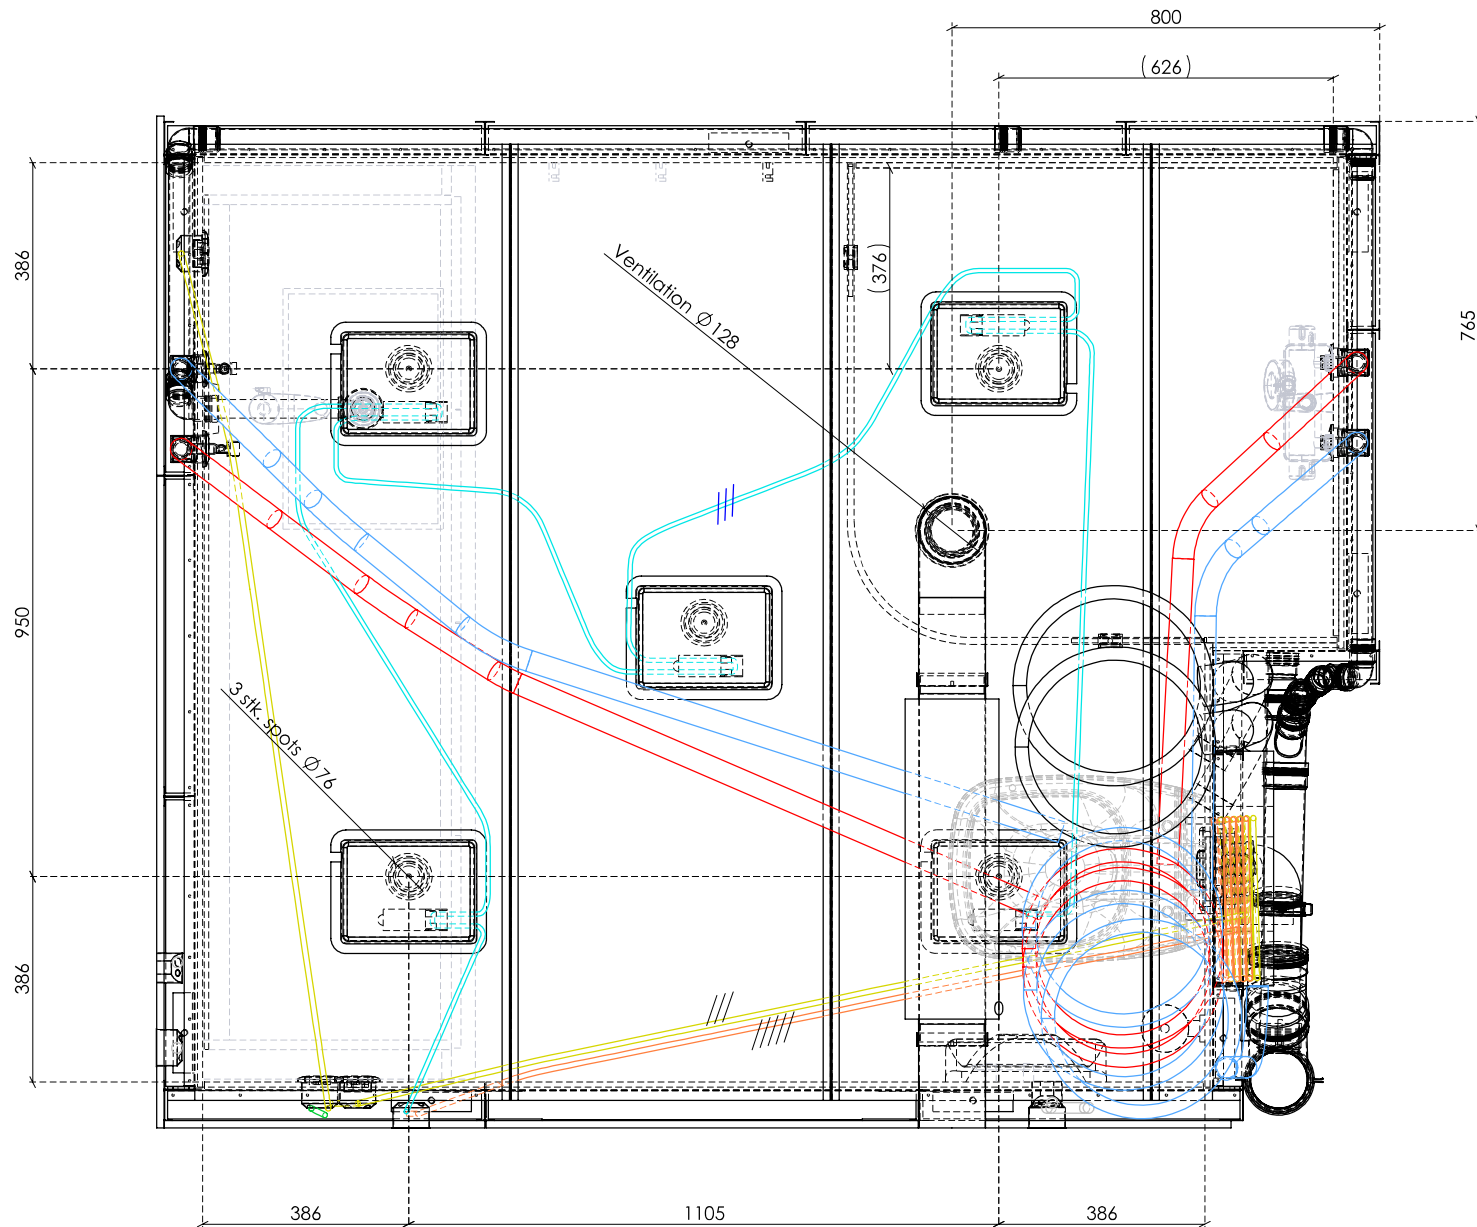


Emne:		
EL og loftsplan		
Projekt:		
Kunde:		
Type:	01RA	Antal: 83
Kunde type:	Type1A	Sign.: KN/TN
Dato:	15-05-2023	Mål: 1:10
Tegningsnr.	Rev.	Rev. dato:
255-01RA 56	00	31-05-2023


Green Box
 Fremtidens badeværelse

Green Box A/S | Vævervej 30 | DK 7490 Aulum
 +45 7311 5700 | www.greenbox.dk | info@greenbox.dk



Frigivet til Produktion

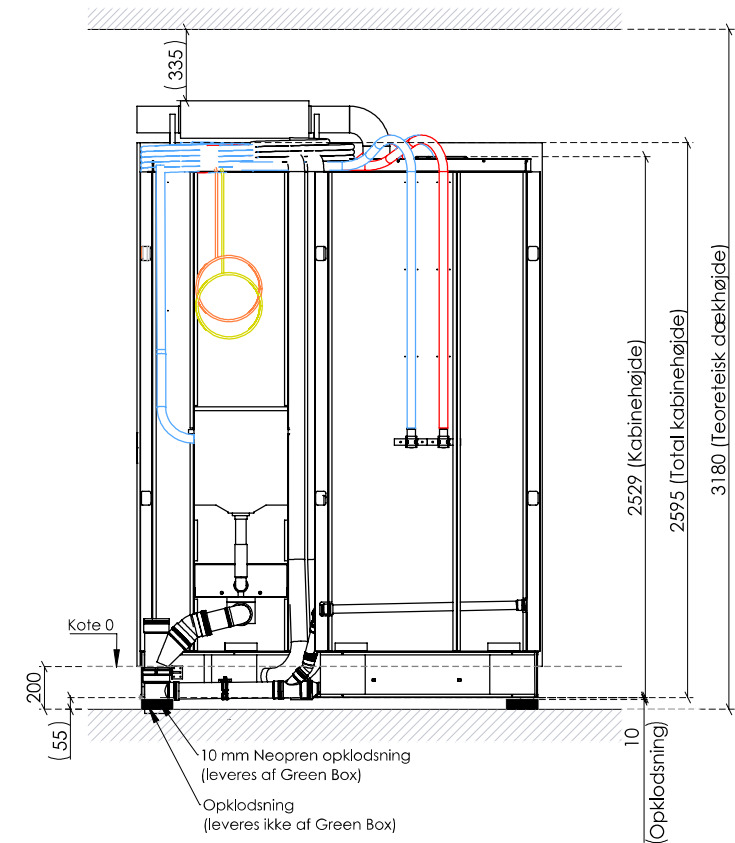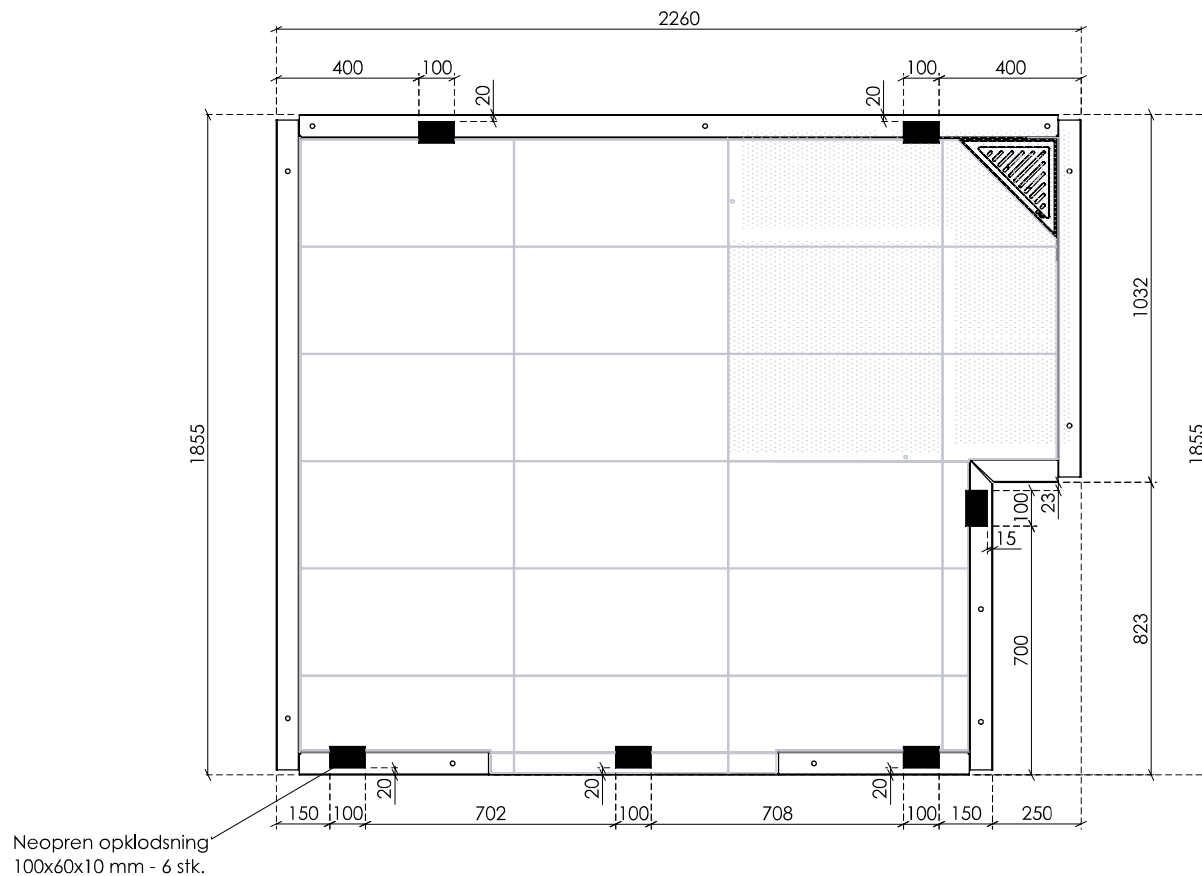


Mål 1:25

Emne:		
Opklodsning		
Projekt:		
Kunde:		
Type:	01RA	Antal: 83
Kunde type:	Type1A	Sign.: KN/TN
Dato:	15-05-2023	Mål: 1:15
Tegningsnr.	Rev.	Rev. dato:
255-01RA 57	00	31-05-2023
		
Green Box		
Fremtidens badeværelse		
Green Box A/S Vævervej 30 DK 7490 Aulum		
+45 7311 5700 www.greenbox.dk info@greenbox.dk		



Frigivet til Produktion

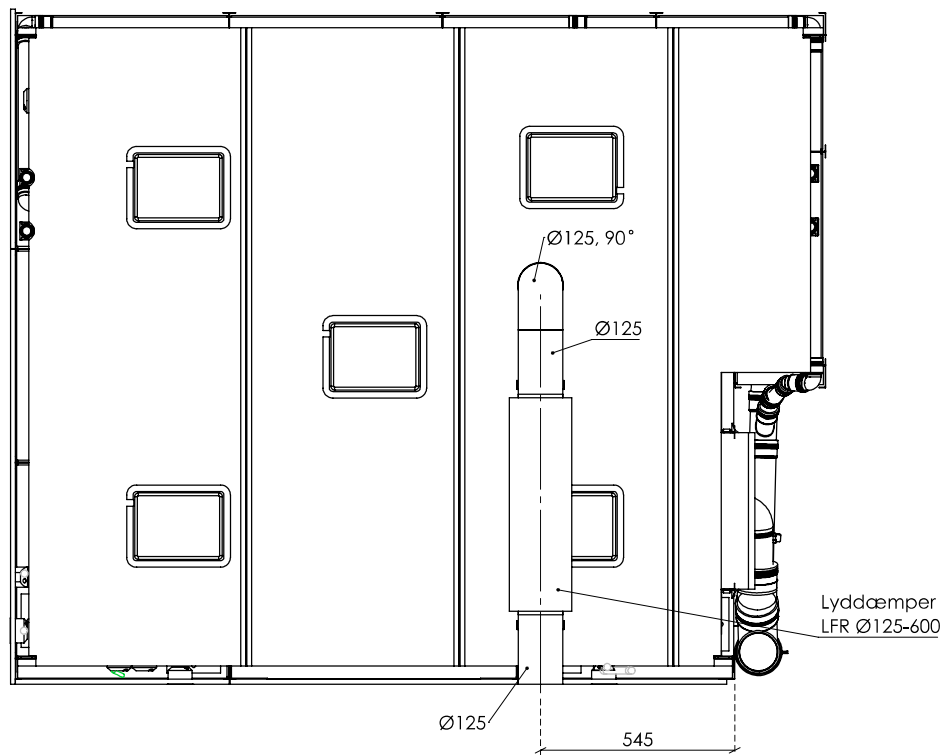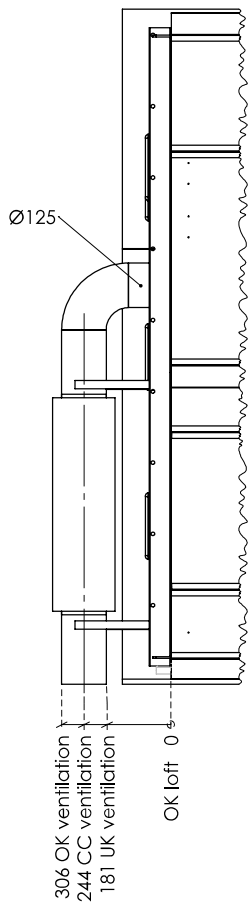

Note:
Lyddæmper leveres af
Airteam og monteres af
GreenBox

Emne:		
Plantegning		
Projekt:		
Kunde:		
Type:	01RA	Antal: 83
Kunde type:	Type1A	Sign.: KN/TN
Dato:	15-05-2023	Mål: 1:15
Tegningsnr.	Rev.	Rev. dato:
255-01RA 58	00	31-05-2023
 <p>Green Box Fremtidens badeværelse</p> <p>Green Box A/S Vævervej 30 DK 7490 Aulum +45 7311 5700 www.greenbox.dk info@greenbox.dk</p>		

Frigivet til Produktion

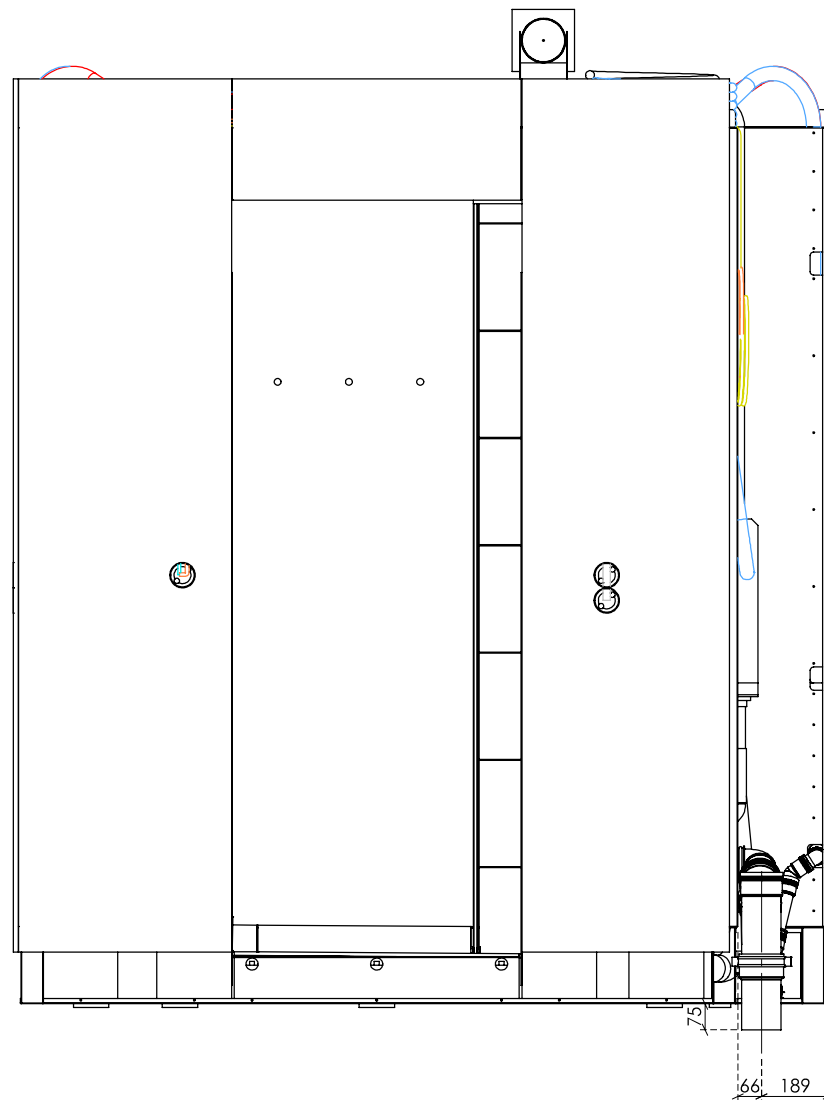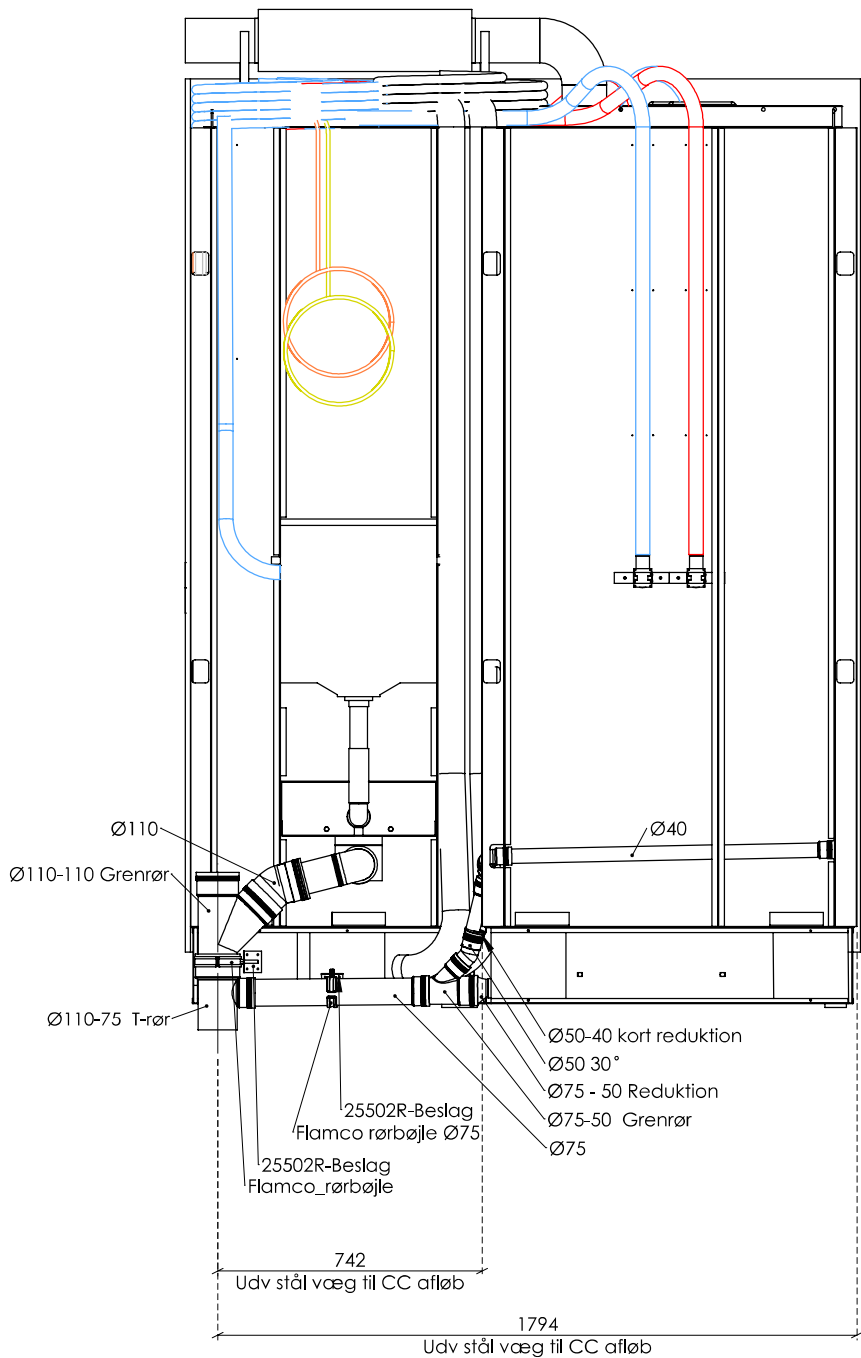

Emne:		
Faldstamme tegning		
Projekt:		
Kunde:		
Type:	01RA	Antal: 83
Kunde type:	Type1A	Sign.: KN/TN
Dato:	15-05-2023	Mål: 1:15
Tegningsnr.	Rev.	Rev. dato:
255-01RA 59	00	31-05-2023

Green Box
Fremtidens badeværelse

Green Box A/S | Vævervej 30 | DK 7490 Aulum
+45 7311 5700 | www.greenbox.dk | info@greenbox.dk

Frigivet til Produktion