

Tegningsnr.	Emne
271 - 01S 50	Plantegning
271 - 01S 51	Opstalter
271 - 01S 52	Fliseplan
271 - 01S 53	Fliseopstalter
271 - 01S 54	Opstalter - El og VVS
271 - 01S 55	Perspektiver - El og VVS
271 - 01S 56	El- og loftplan
271 - 01S 57	Opklodsningsplan
271 - 01S 58	Ventilation

Tegningsnr. - forklaring: XXX-01R **50**

Sagsnr.

Kabinetype

Tegningsbenævnelse

Emne:

Tegningsoversigt

Tegningsnr.	Rev.	Rev. dato:
271-01S 00	02	09-01-2024


Green Box
Fremtidens badeværelse







Green Box A/S | Vævervej 30 | DK 7490 Aulum
+45 7311 5700 | www.greenbox.dk | info@greenbox.dk

Frigivet til Produktion

Beskrivelse	Nr.	Antal
Cisterne Universal Grohe GB-Standard	617143210	1
Geberit Bastia hægeskål	613009000	1
Geberit Bastia toiletsæde m. Quick-Release og softclose	614518200	1
GROHE Skate Air betjeningsplade - krom	616988904	1
Toilettrulleholder, Poleret rustfrit stål	900501	1
Geberit Bastia håndvask, 50x38 cm	622873000	1
Universal klik-ventil 1 1/4" krom, 40 mm høj	747052705	1
Vernis Blend 1-grebs håndvaskarmatur 70 uden bundventil, krom	701551504	1
Håndklædekrog, poleret rustfrit stål	900500	2
Hansgrohe Ecostat 1001 CL brusebatteri, krom	722383104	1
Hansgrohe Crometta 1jet Brusesæt 65 cm krom	737719740	1
Bruseforhængsstang, lofmonteret 1395	GB std.	1
Svedberg Infro spejlskab, hvid metal	783408120	1
Danfoss BasicPlus2 rumtermostat	460957230	1
Fuga stikkontakt M/J 1M Hvid	1017041679	1




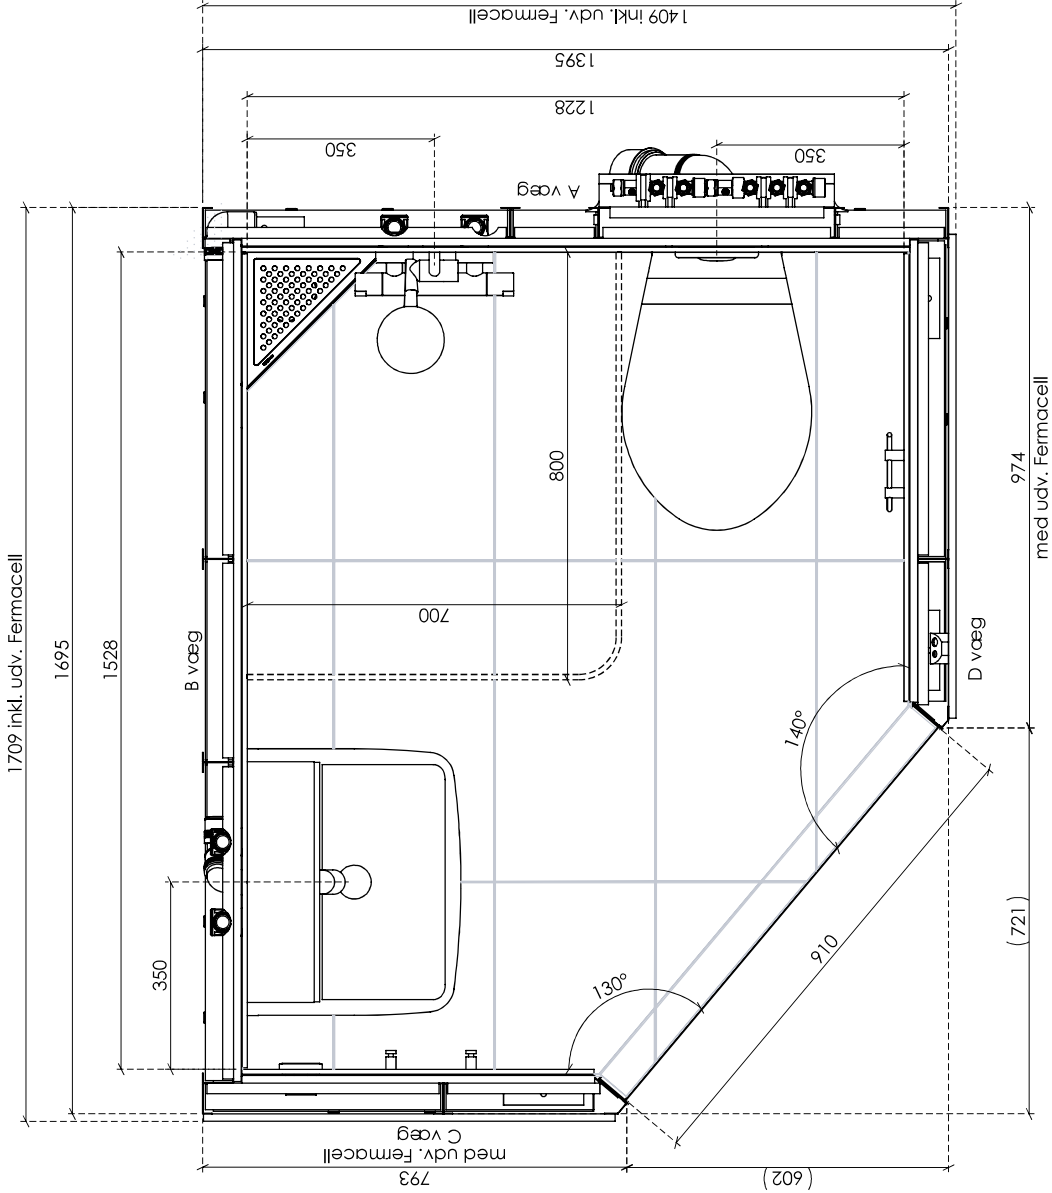


Emne:	Plantegning			
Projekt:	271 .			
Type:	01S	Antal:	33	
Kunde type:	Type 1(S)	Sign.:BMA/RIS		
Dato:	03-11-2023	Mål:	1:10	
Tegningsnr.	271-01S 50	Rev.	Rev. dato:	
		02	09-01-2024	
<div><div>Green Box</div><div>Fremtidens badeværelse</div><div>Green Box A/S Vævervej 30 DK-7490 Åulum +45 7311 5700 www.greenbox.dk info@greenbox.dk</div></div>				

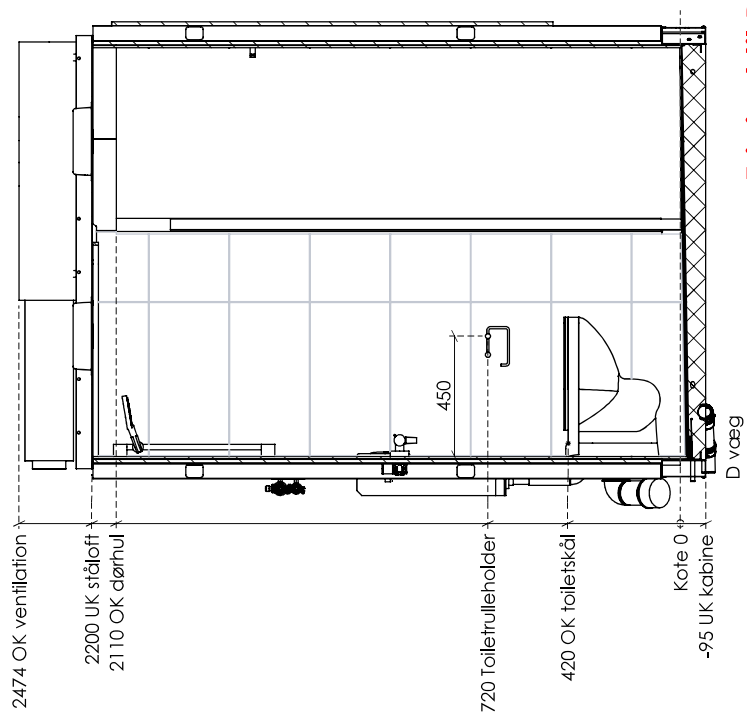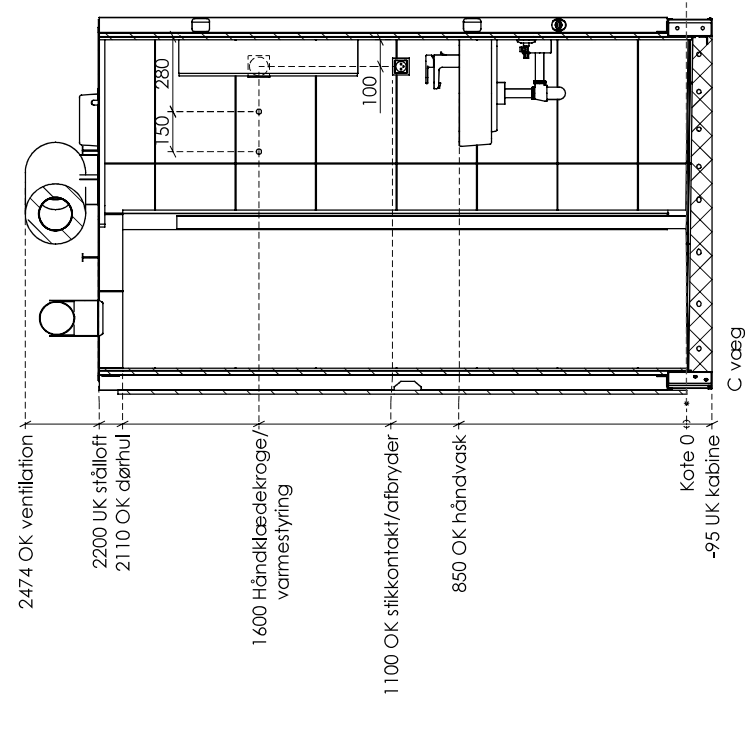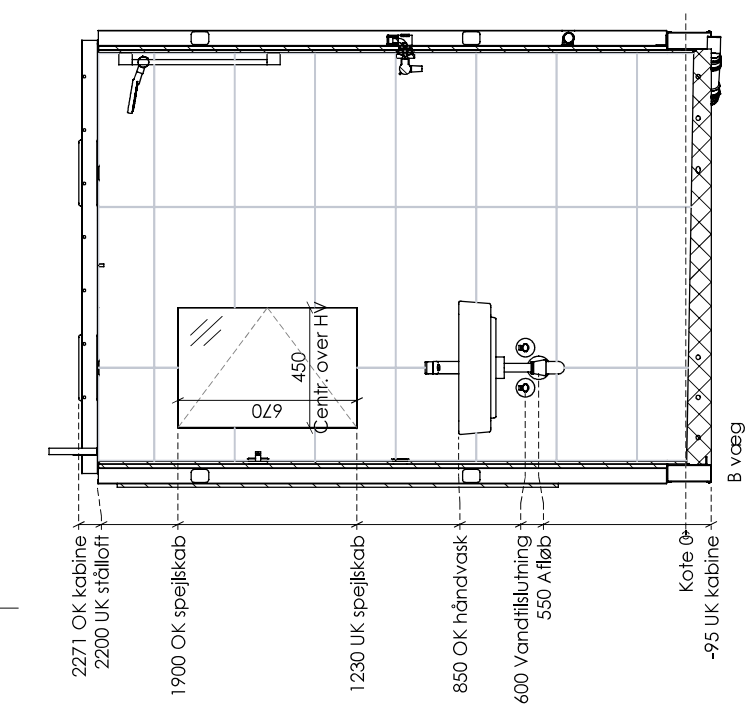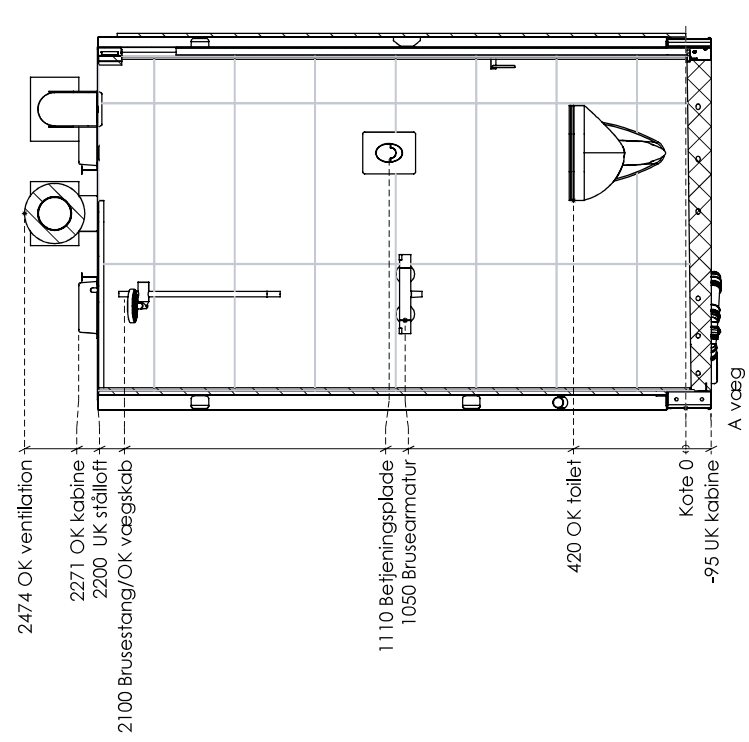

Emne:	Opstalter		
Projekt:	271		
Type:	01S	Antal:	33
Kunde type:	Type 1(S)	Sign.:BMA/RIS	
Dato:	03-11-2023	Mål:	1:20
Tegningsnr.	271-01S 51	Rev. dato:	09-01-2024
02			
Green Box			
Fremtidens badeværelse			
Green Box A/S Vævervej 30 DK-7490 Aulum			
+45 7311 3700 www.greenbox.dk info@greenbox.dk			

Flisetype:	Nr.	Fugebredde	Fugeflugt	Cementfuge	Gummifuge
Marazzi Essay White, 300x600 (298x598 mm)	M0YU	3 mm	Ja	Manhattan	Manhattan

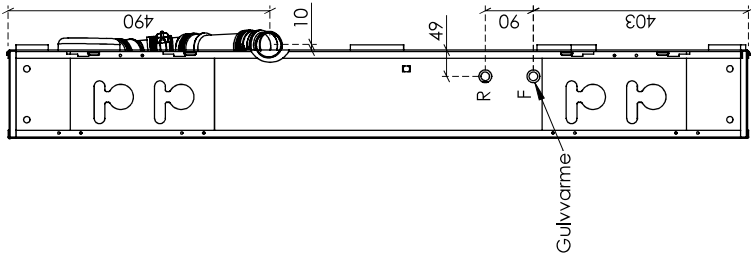
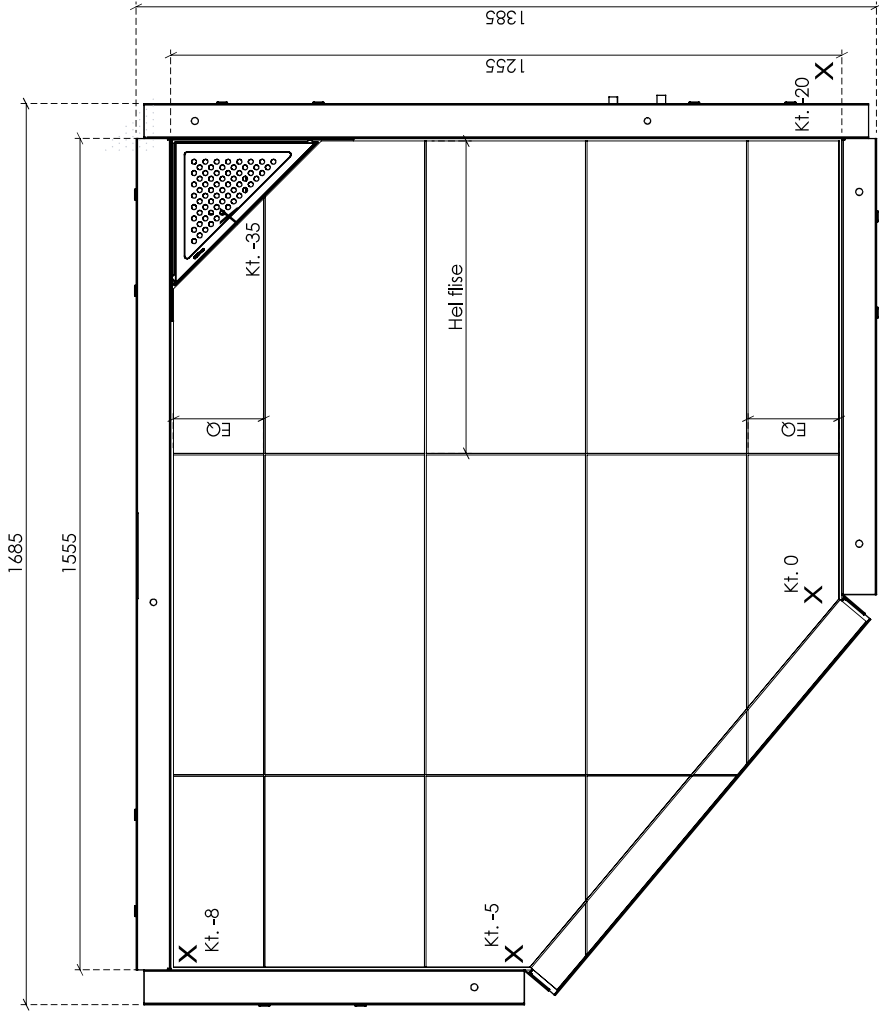
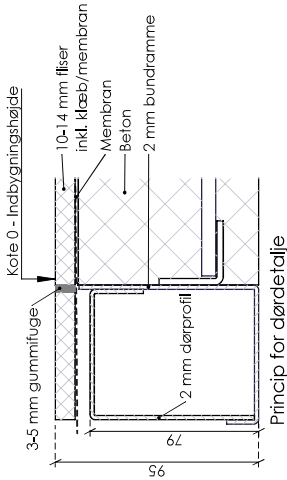
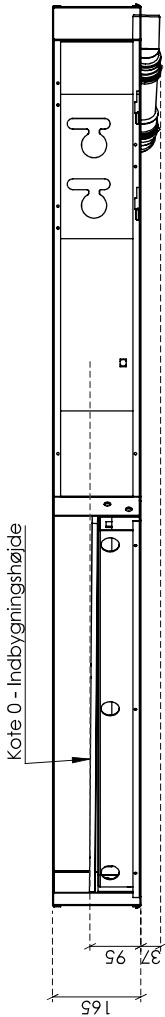


Emne:	Fliseplan - Gulv
Projekt:	271
Type:	01S
Kunde type:	Type 1(S)
Dato:	03-11-2023
Tegningsnr.	271-01S 52
Rev. dato:	09-01-2024
Antal:	33
Sign.:BMA/RIS	
Mål:	1:10
Rev. dato:	09-01-2024






Green Box
Fremtidens badeværelse
Green Box A/S | Vestervej 30 | DK-7490 Aulum
+45 7311 5700 | www.greenbox.dk | info@greenbox.dk

Flisetype:	Nr.	Fugebredde	Fugeflugt	Cementfuge	Gummituge
Marazzi Essay White, 300x600 (298x598 mm)	M0YU	3 mm	Ja	Manhattan	Manhattan

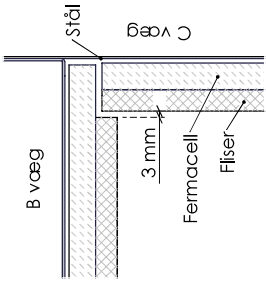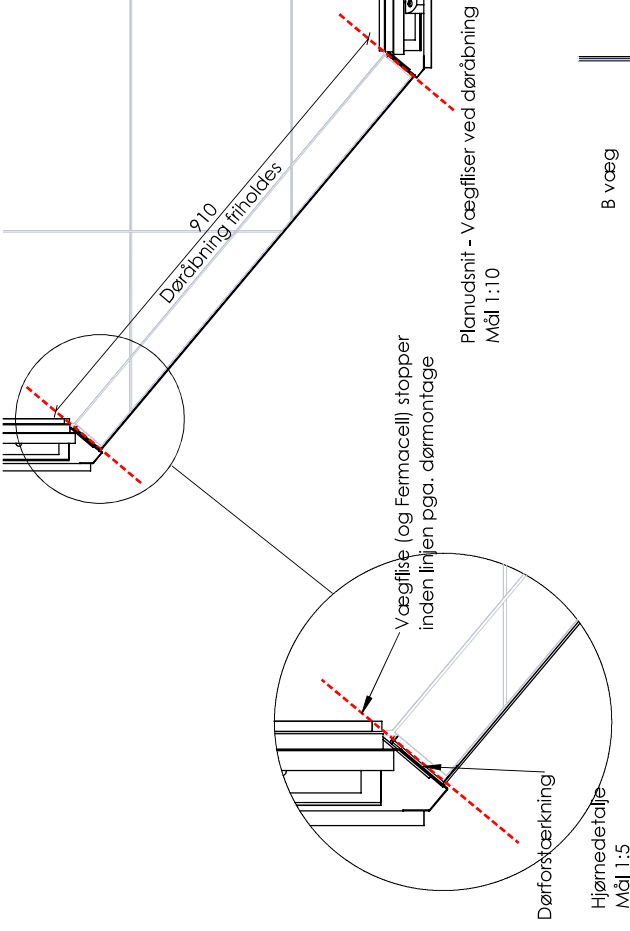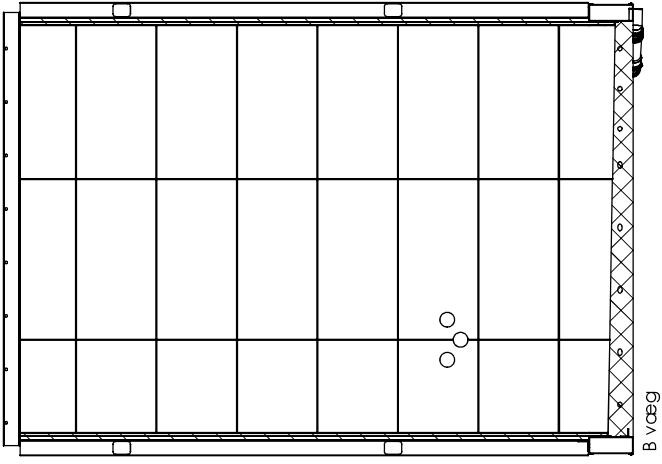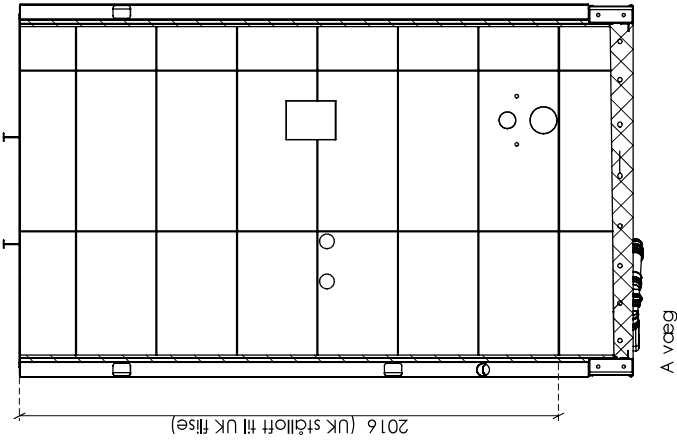

Princip for hjørnesamling

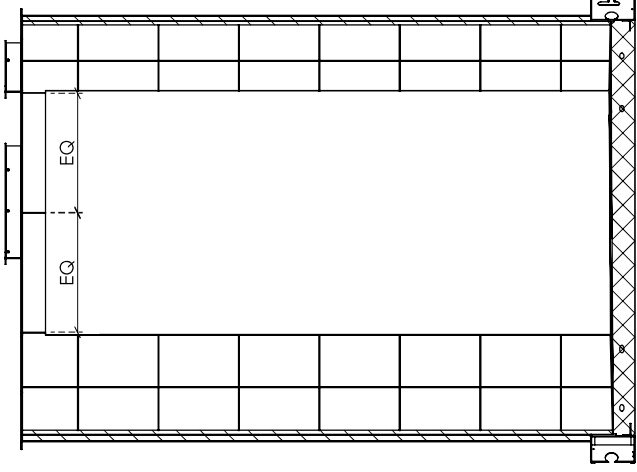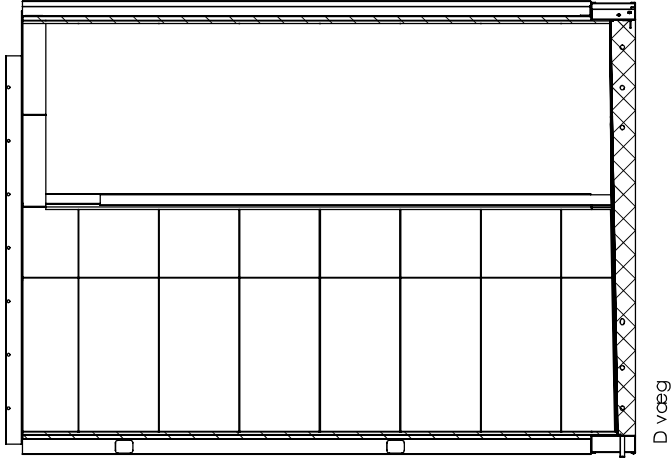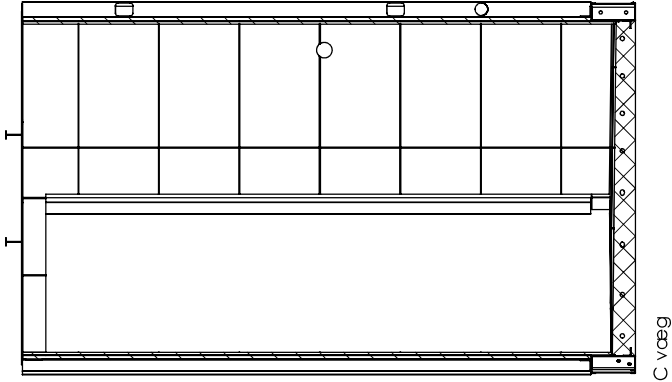








Emne:
Fliseopstalter

Projekt:
271

Type:	01S	Antal:	33
Kunde type:	Type 1(S)	Sign.:	BMA/RIS
Dato:	03-11-2023	Mål:	1:20
Tegningsnr.	Rev.	Rev. dato:	
271-01S 53	02	09-01-2024	

Green Box
Fremtidens badeløselse

Green Box A/S | Vævervej 30 | DK-7490 Aulum
+45 7311 5700 | www.greenbox.dk | info@greenbox.dk

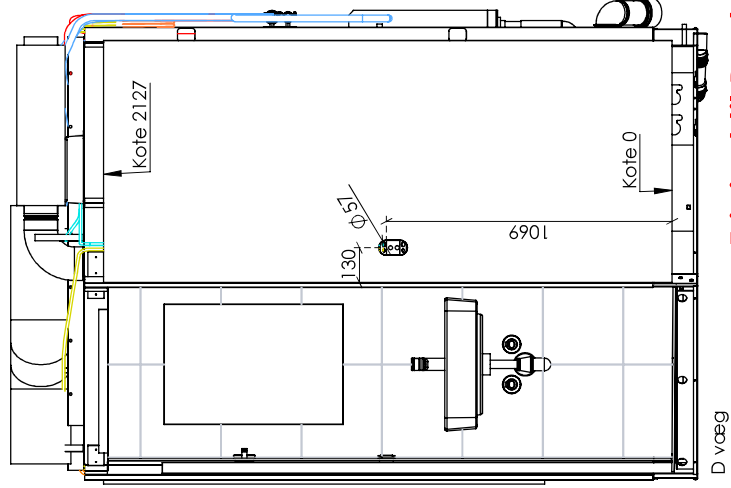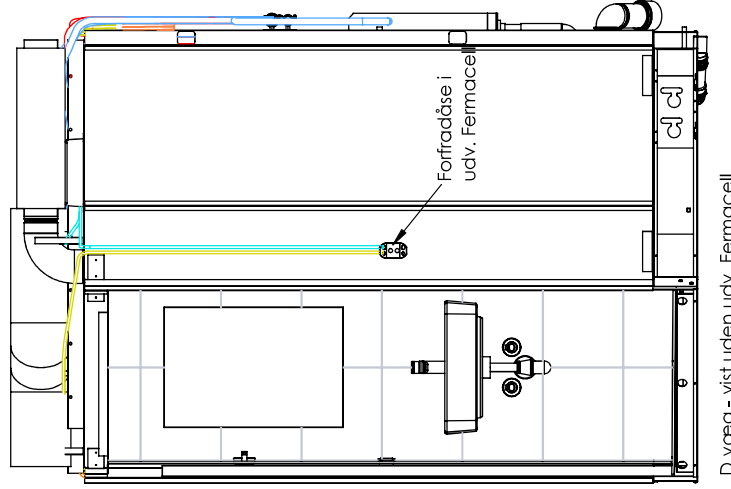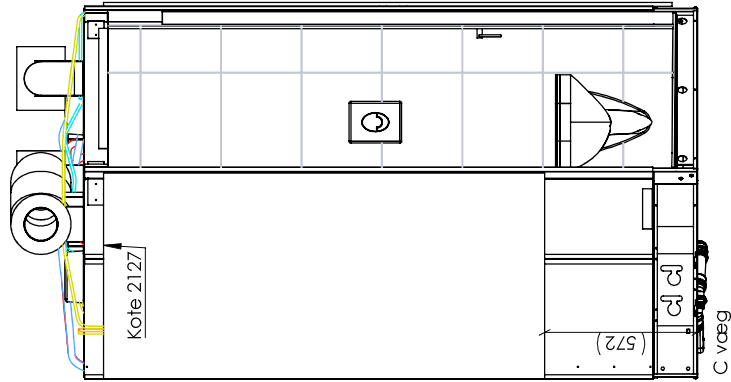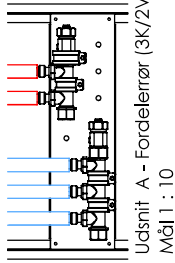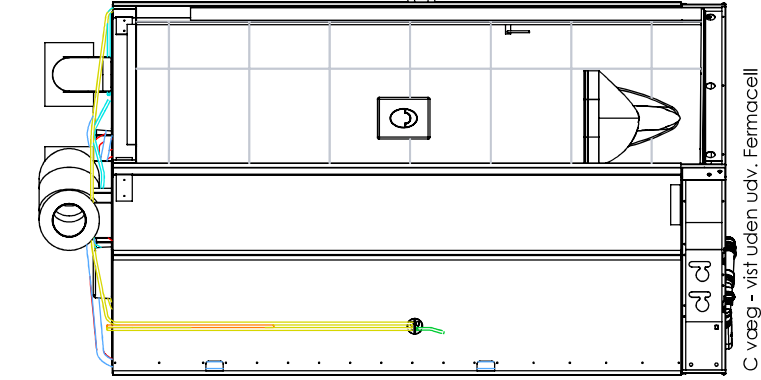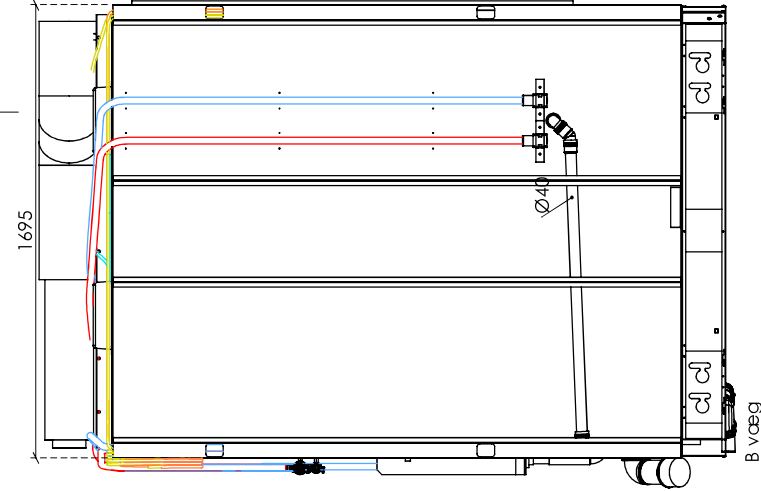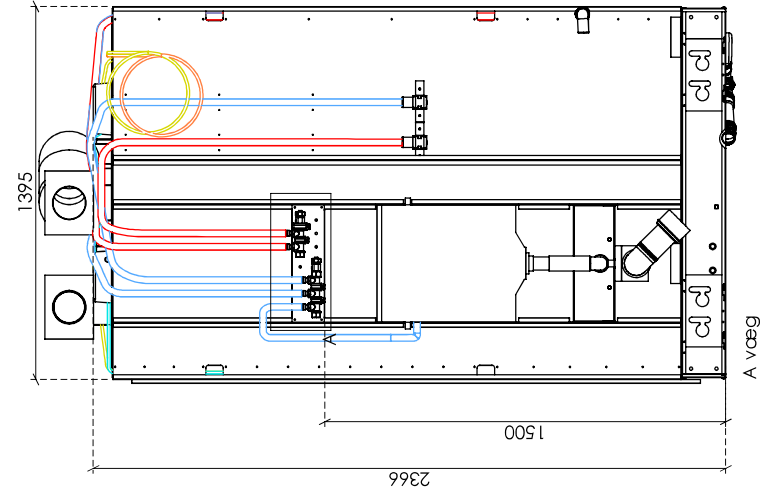

D væg - vist uden udv. Fermacell

D væg

C væg - vist uden udv. Fermacell

Emne:
Opstalter - El og VVS



Projekt:
271

Type:	01S	Antal:	33
Kunde type:	Type 1(S)	Sign.:BMA/RIS	
Dato:	03-11-2023	Mål:	1:20
Tegningsnr.	271-01S 54	Rev.	Rev. dato:
		02	09-01-2024


Green Box
Fremtidens badeværelse
Green Box A/S | Vævervej 30 | DK-7490 Aulum
+45 7311 5700 | www.greenbox.dk | info@greenbox.dk

Farve	Beskrivelse	Overfængde
—	Downlight: 3Gx1,5	X
—	Downlight: 5Gx1,5	
—	Potentialudledning: 1Gx2,5	X
—	Installationskabel: 3Gx1,5	X
—	Installationskabel: 5Gx1,5	X
—	VM/TT: 5Gx2,5	
—	Vandslanger kold	X
—	Vandslanger varm	X
—	Gulvarmeslanger	X
—	Tomrør 16 mm	
—	Tomrør 20 mm	

Bemærk:
Vandslanger er generelt vist
forenklet og isoleret.
I praksis slår slangerne et sving
op over kabinen, som vist herunder:

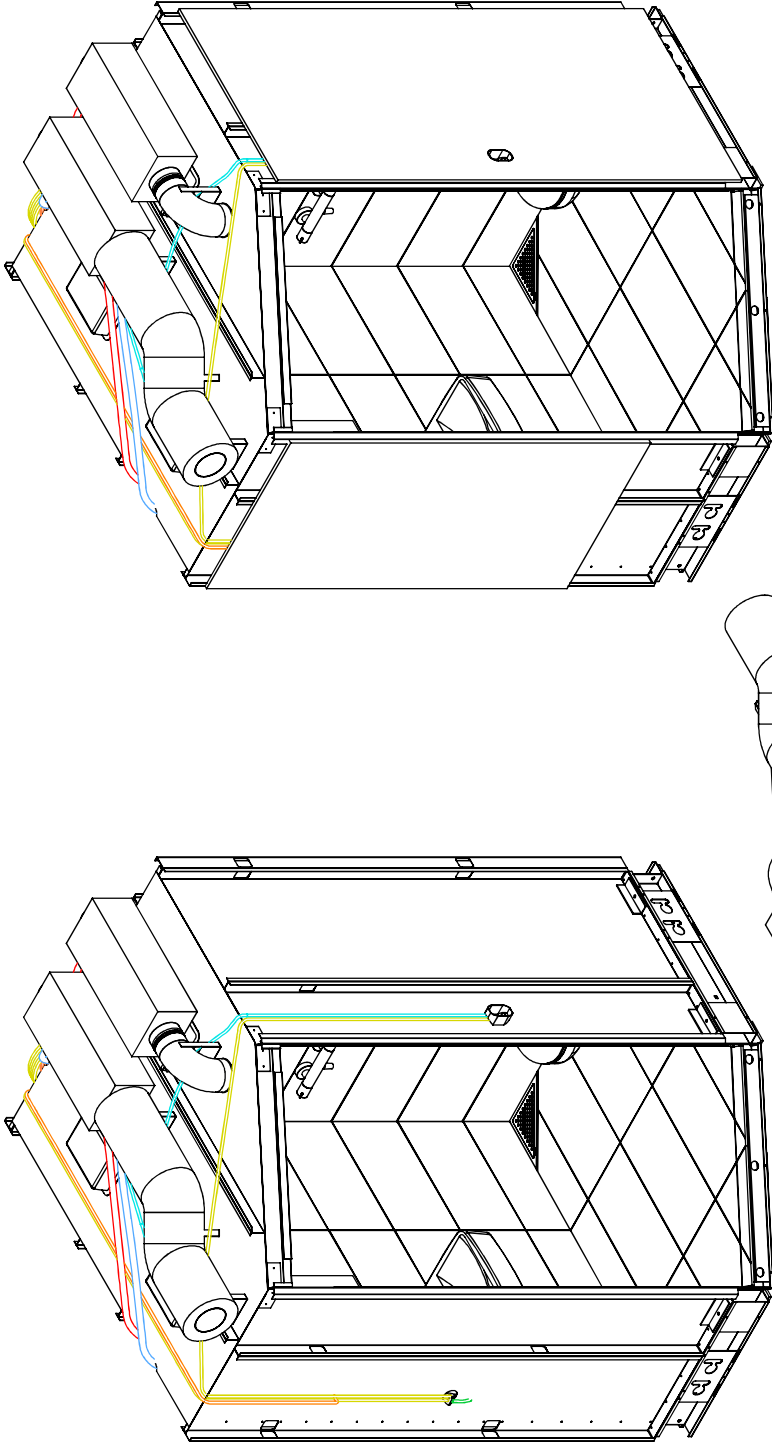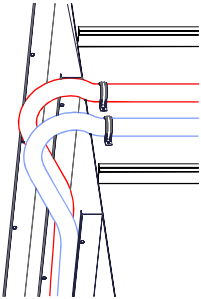

Vist uden udv. Fernacell

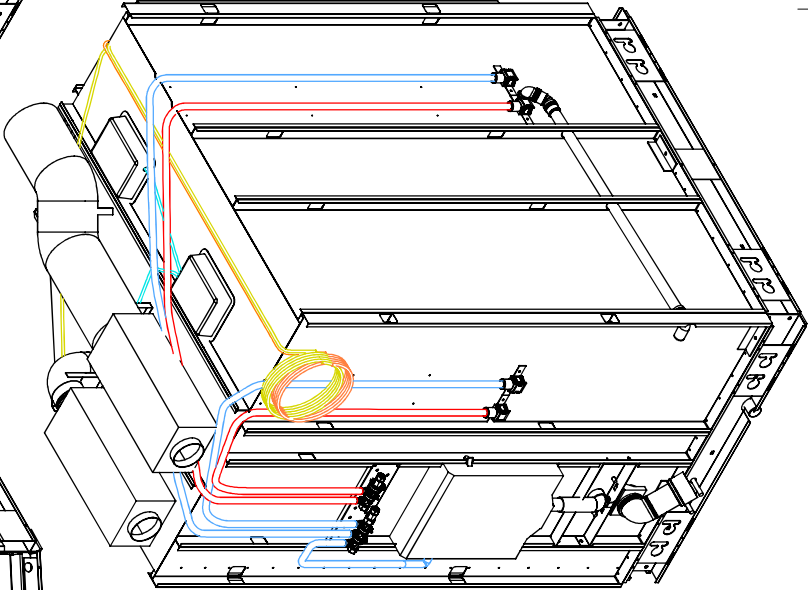


Emne:
Perspektiver - El og VVS



Projekt:
271

Type:	01S	Antal:	33
Kunde type:	Type 1(S)	Sign.:BMA/RIS	
Dato:	03-11-2023	Mål:	1:20
Tegningsnr.	271-01S 55	Rev. dato:	09-01-2024


Green Box
Fremtidens badeværelse
Green Box A/S | Vævervej 30 | DK-7490 Aulum
+45 7311 3700 | www.greenbox.dk | info@greenbox.dk

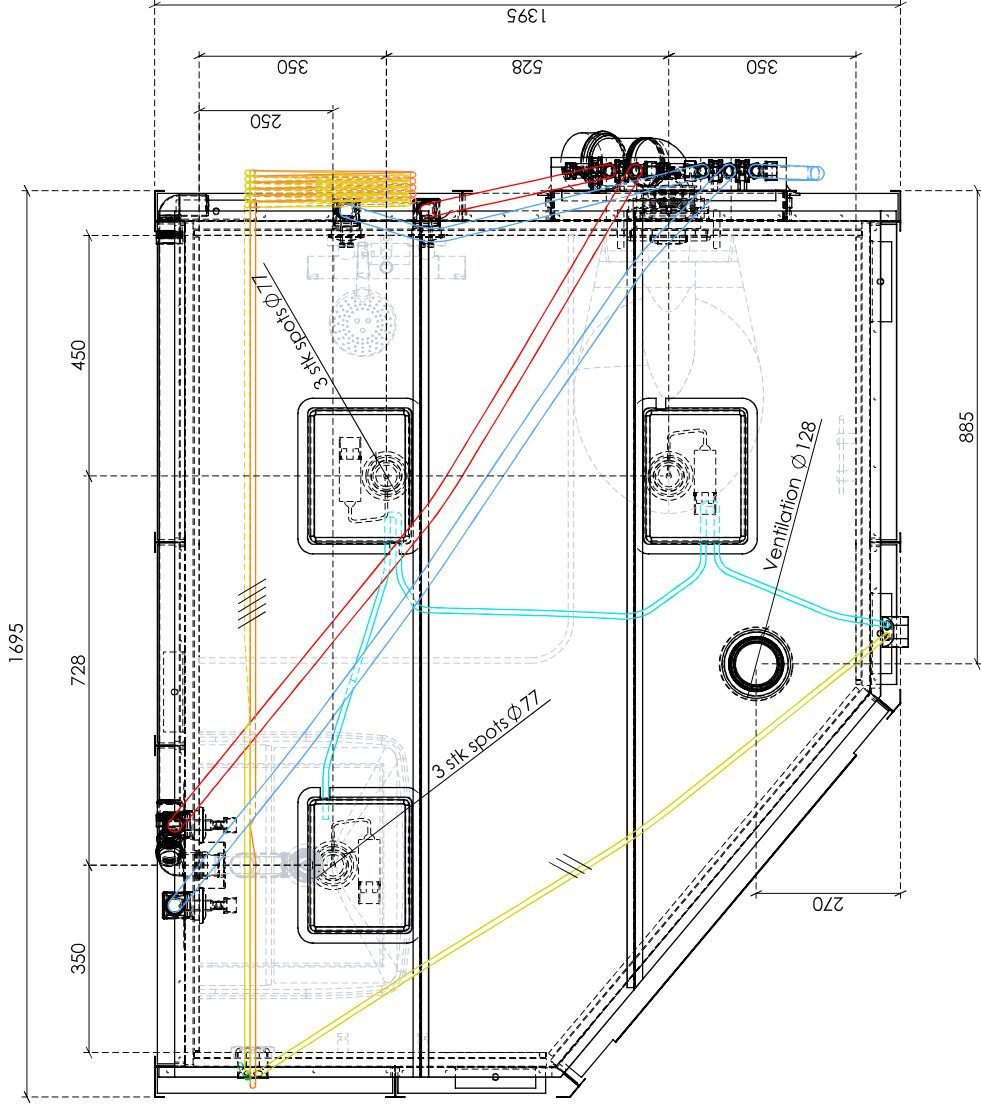




Emne: El- og loftplan				Type: 01S Antalt: 33			
Projekt: 271				Kunde type: Type 1(S) Sign.: BMA/RIS			
				Dato: 03-11-2023 Mål: 1:10			
Tegningsnr. 271-01S 56				Rev. Rev. dato: 02 09-01-2024			
				Green Box Fremtidens badeværelse			
				Green Box A/S Vævervej 30 DK-7490 Aulum +45 7311 5700 www.greenbox.dk info@greenbox.dk			

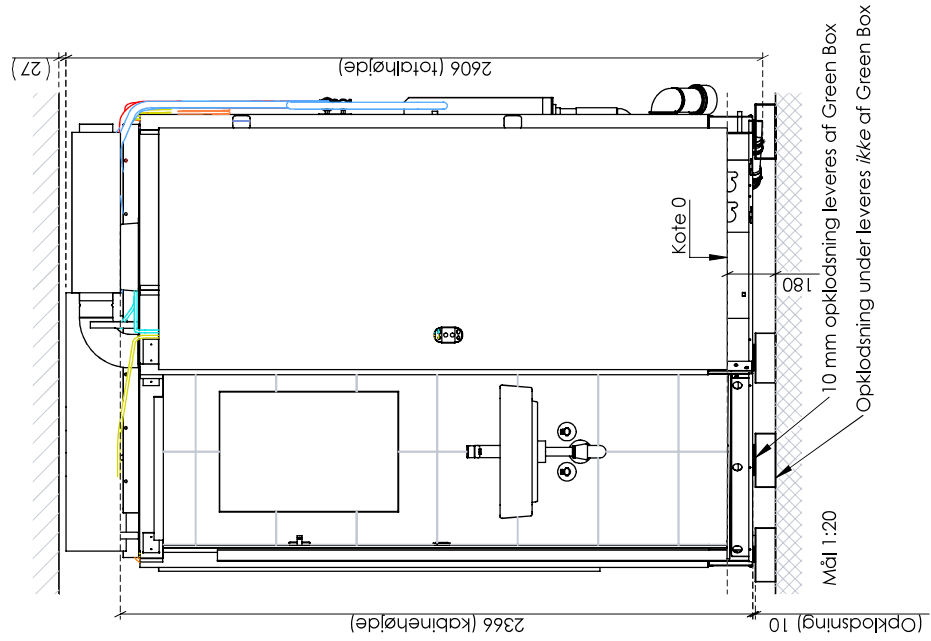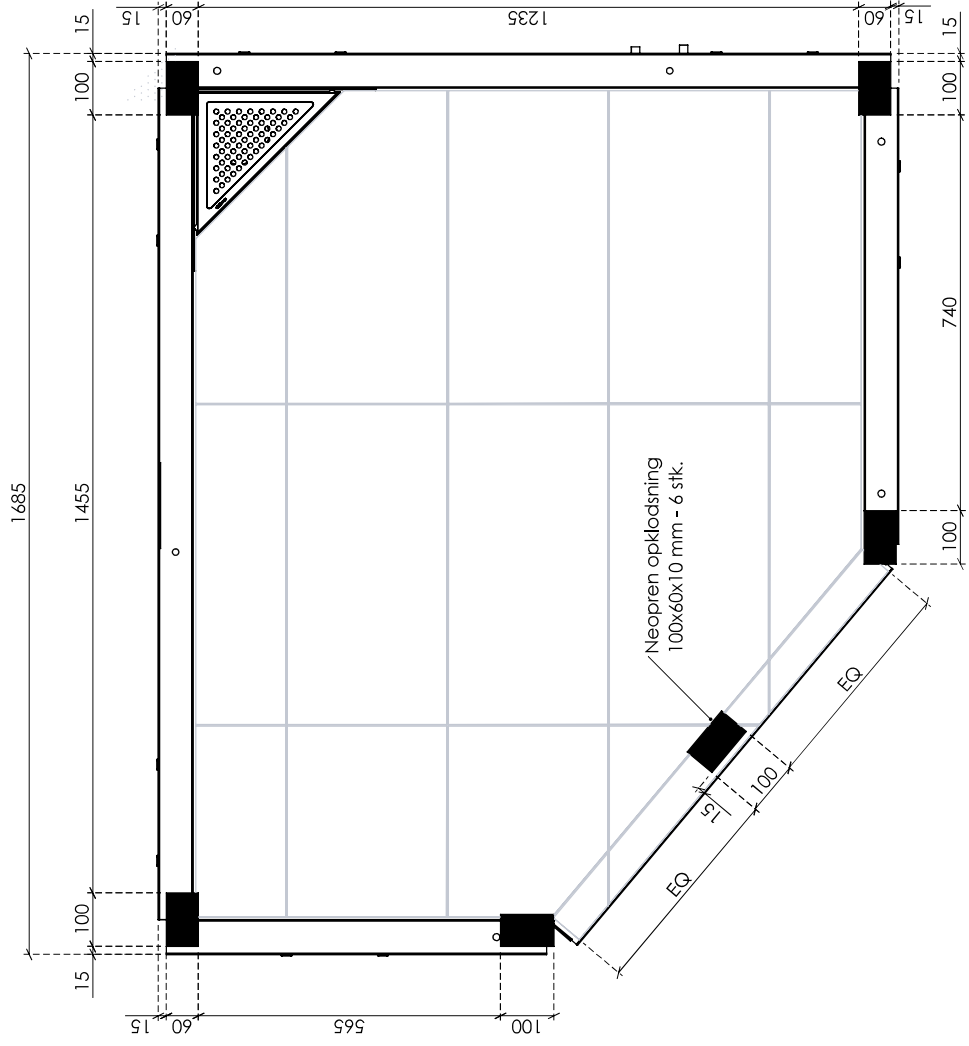




Emne:	Opklodningsplan			Type:	01S	Antal:	33
Projekt:	271			Kunde type:	Type 1(S)	Sign.:BMA/RIS	
				Dato:	03-11-2023	Mål:	1:10
Tegningsnr.	271-01S 57			Rev.	Rev. dato:		
					02 09-01-2024		

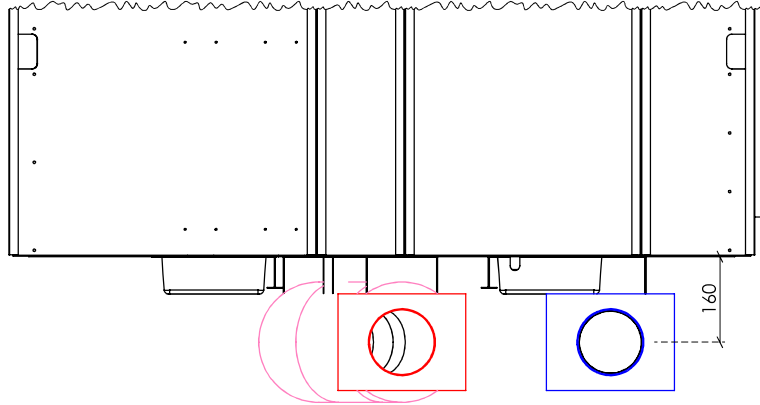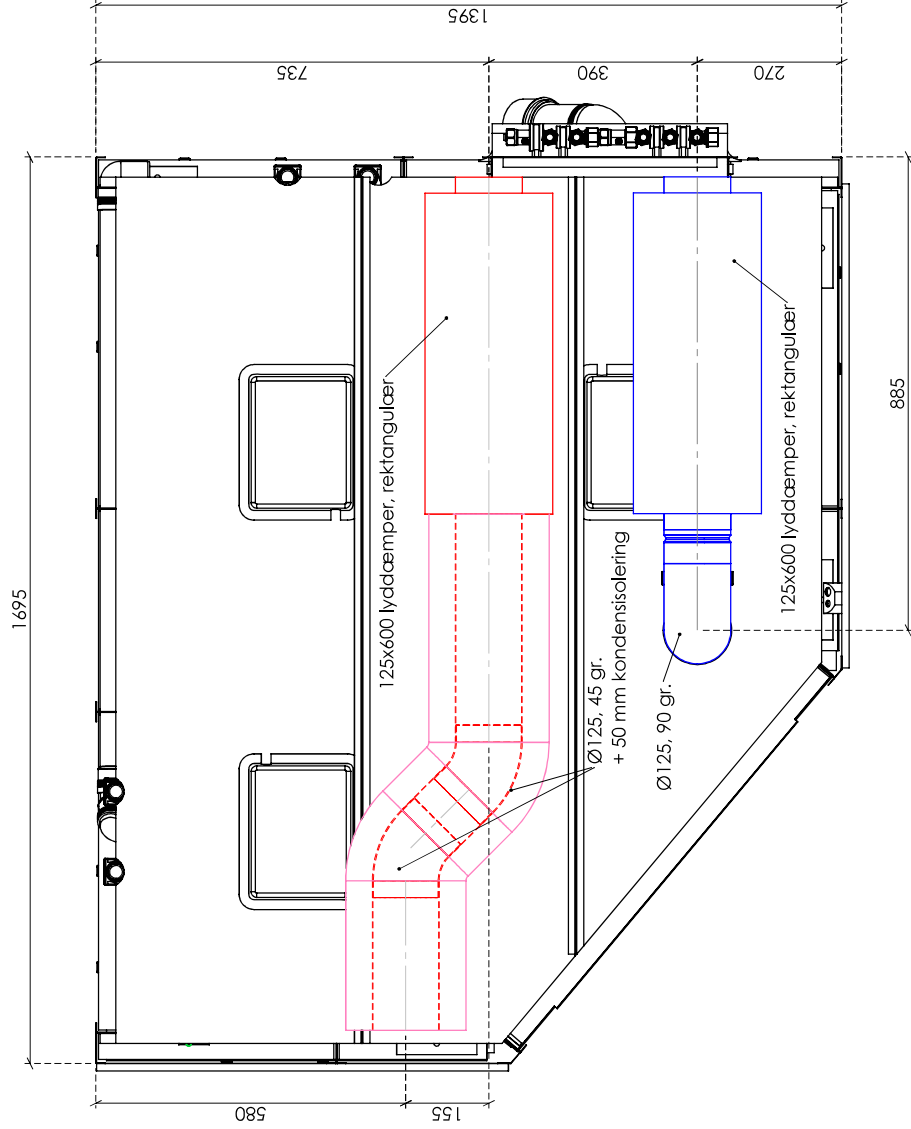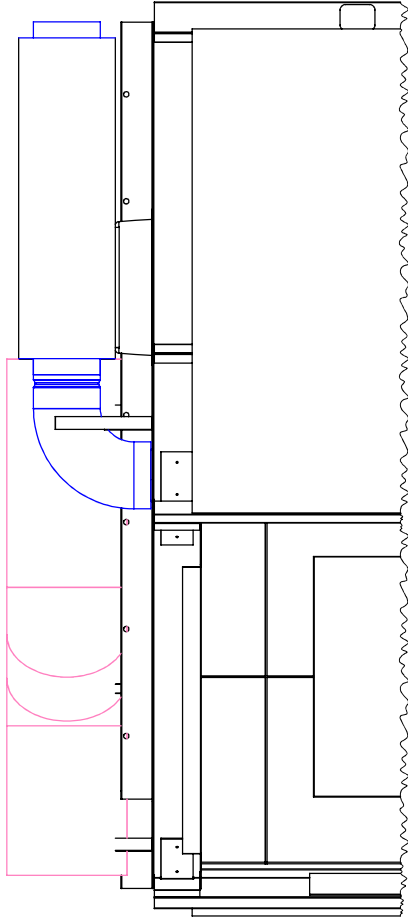

Green Box
Fremtidens badeværelse
Green Box A/S | Vestervej 30 | DK-7490 Aulum
+45 7311 3700 | www.greenbox.dk | info@greenbox.dk



Emne:		Ventilation		Type:	01S	Antal:	333
Projekt:		271		Kunde type:	Type 1(S)	Sign.:	BMA/RIS
..				Dato:	Mdt		
				03-11-2023	1:10		
				Rev. dato:	Rev.		
				09-01-2024	02		
		Tegningsnr.					
		271-01S 58		Green Box A/S • Vævervej 30 • DK-7490 Aulum			
				+45 7311 5700 • www.greenbox.dk • info@greenbox.dk			
				SATNBØRNS OF THE FUTURE			



Green Box
BATEROOMS OF THE FUTURE